


INVESTOR	OBEC OSADNÉ, IČO: 00 323 357
NÁZOV STAVBY	TURISTICKÉ INFORMAČNÉ CENTRUM
MIESTO/Č. PARCELY	OSADNÉ, p. č. 1, 3/1, 3/2
STUPEŇ	PROJEKT PRE STAVEBNÉ POVOLENIE
ČASŤ PD	ARCHITEKTÚRA
AUTOR	ING. ARCH. MARTIN ŠTOFIRA - 1076 ARCHITEKTI, SNINA, IČO: 43 727 573
ZODP. PROJEKTANT	ING. ARCH. MARTIN ŠTOFIRA, AUTORIZOVANÝ ARCHITEKT 2054 AA SKA
DÁTUM	06/2019

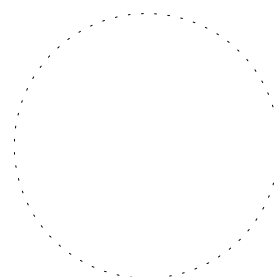


INVESTOR	OBEC OSADNÉ, IČO: 00 323 357
NÁZOV STAVBY	TURISTICKÉ INFORMAČNÉ CENTRUM
MIESTO/Č. PARCELY	OSADNÉ, p. č. 1, 3/1, 3/2
STUPEŇ	PROJEKT PRE STAVEBNÉ POVOLENIE
ČASŤ PD	CELKOVÝ ELABORÁT
AUTOR	ING. ARCH. MARTIN ŠTOFIRA - 1076 ARCHITEKTI, SNINA, IČO: 43 727 573
ZODP. PROJEKTANT	ING. ARCH. MARTIN ŠTOFIRA, AUTORIZOVANÝ ARCHITEKT 2054 AA SKA
DÁTUM	06/2019

# ZOZNAM VÝKRESOV

	TECHNICKÁ SPRÁVA	
01	ŠIRŠIE VZŤAHY	M 1:7500
02	SITUÁCIA	M 1:2000
03	KOORDINAČNÁ SITUÁCIA	M 1:300
04	SITUÁCIA	M 1:200
05	SPEVNENÉ PLOCHY	M 1:100
06	PÔDORYS 1. NP	M 1:75
07	PÔDORYS STRECHY	M 1:75
08	VÝKRES ZÁKLADOV	M 1:75
09	REZ	M 1:75
10	POHLADY	M 1:75
11	POHLADY	M 1:75
12	PRIESTOROVÉ ZOBRAZENIE	
13	VÝKAZ OKIEN A DVERÍ	M 1:50

# ZOZNAM VÝKRESOV

	TECHNICKÁ SPRÁVA	
01	ŠIRŠIE VZŤAHY	M 1:7500
02	SITUÁCIA	M 1:2000
03	KOORDINAČNÁ SITUÁCIA	M 1:300
04	SITUÁCIA	M 1:200
05	SPEVNENÉ PLOCHY	M 1:100
06	PÔDORYS 1. NP	M 1:75
07	PÔDORYS STRECHY	M 1:75
08	VÝKRES ZÁKLADOV	M 1:75
09	REZ	M 1:75
10	POHLADY	M 1:75
11	POHLADY	M 1:75
12	PRIESTOROVÉ ZOBRAZENIE	
13	VÝKAZ OKIEN A DVERÍ	M 1:50

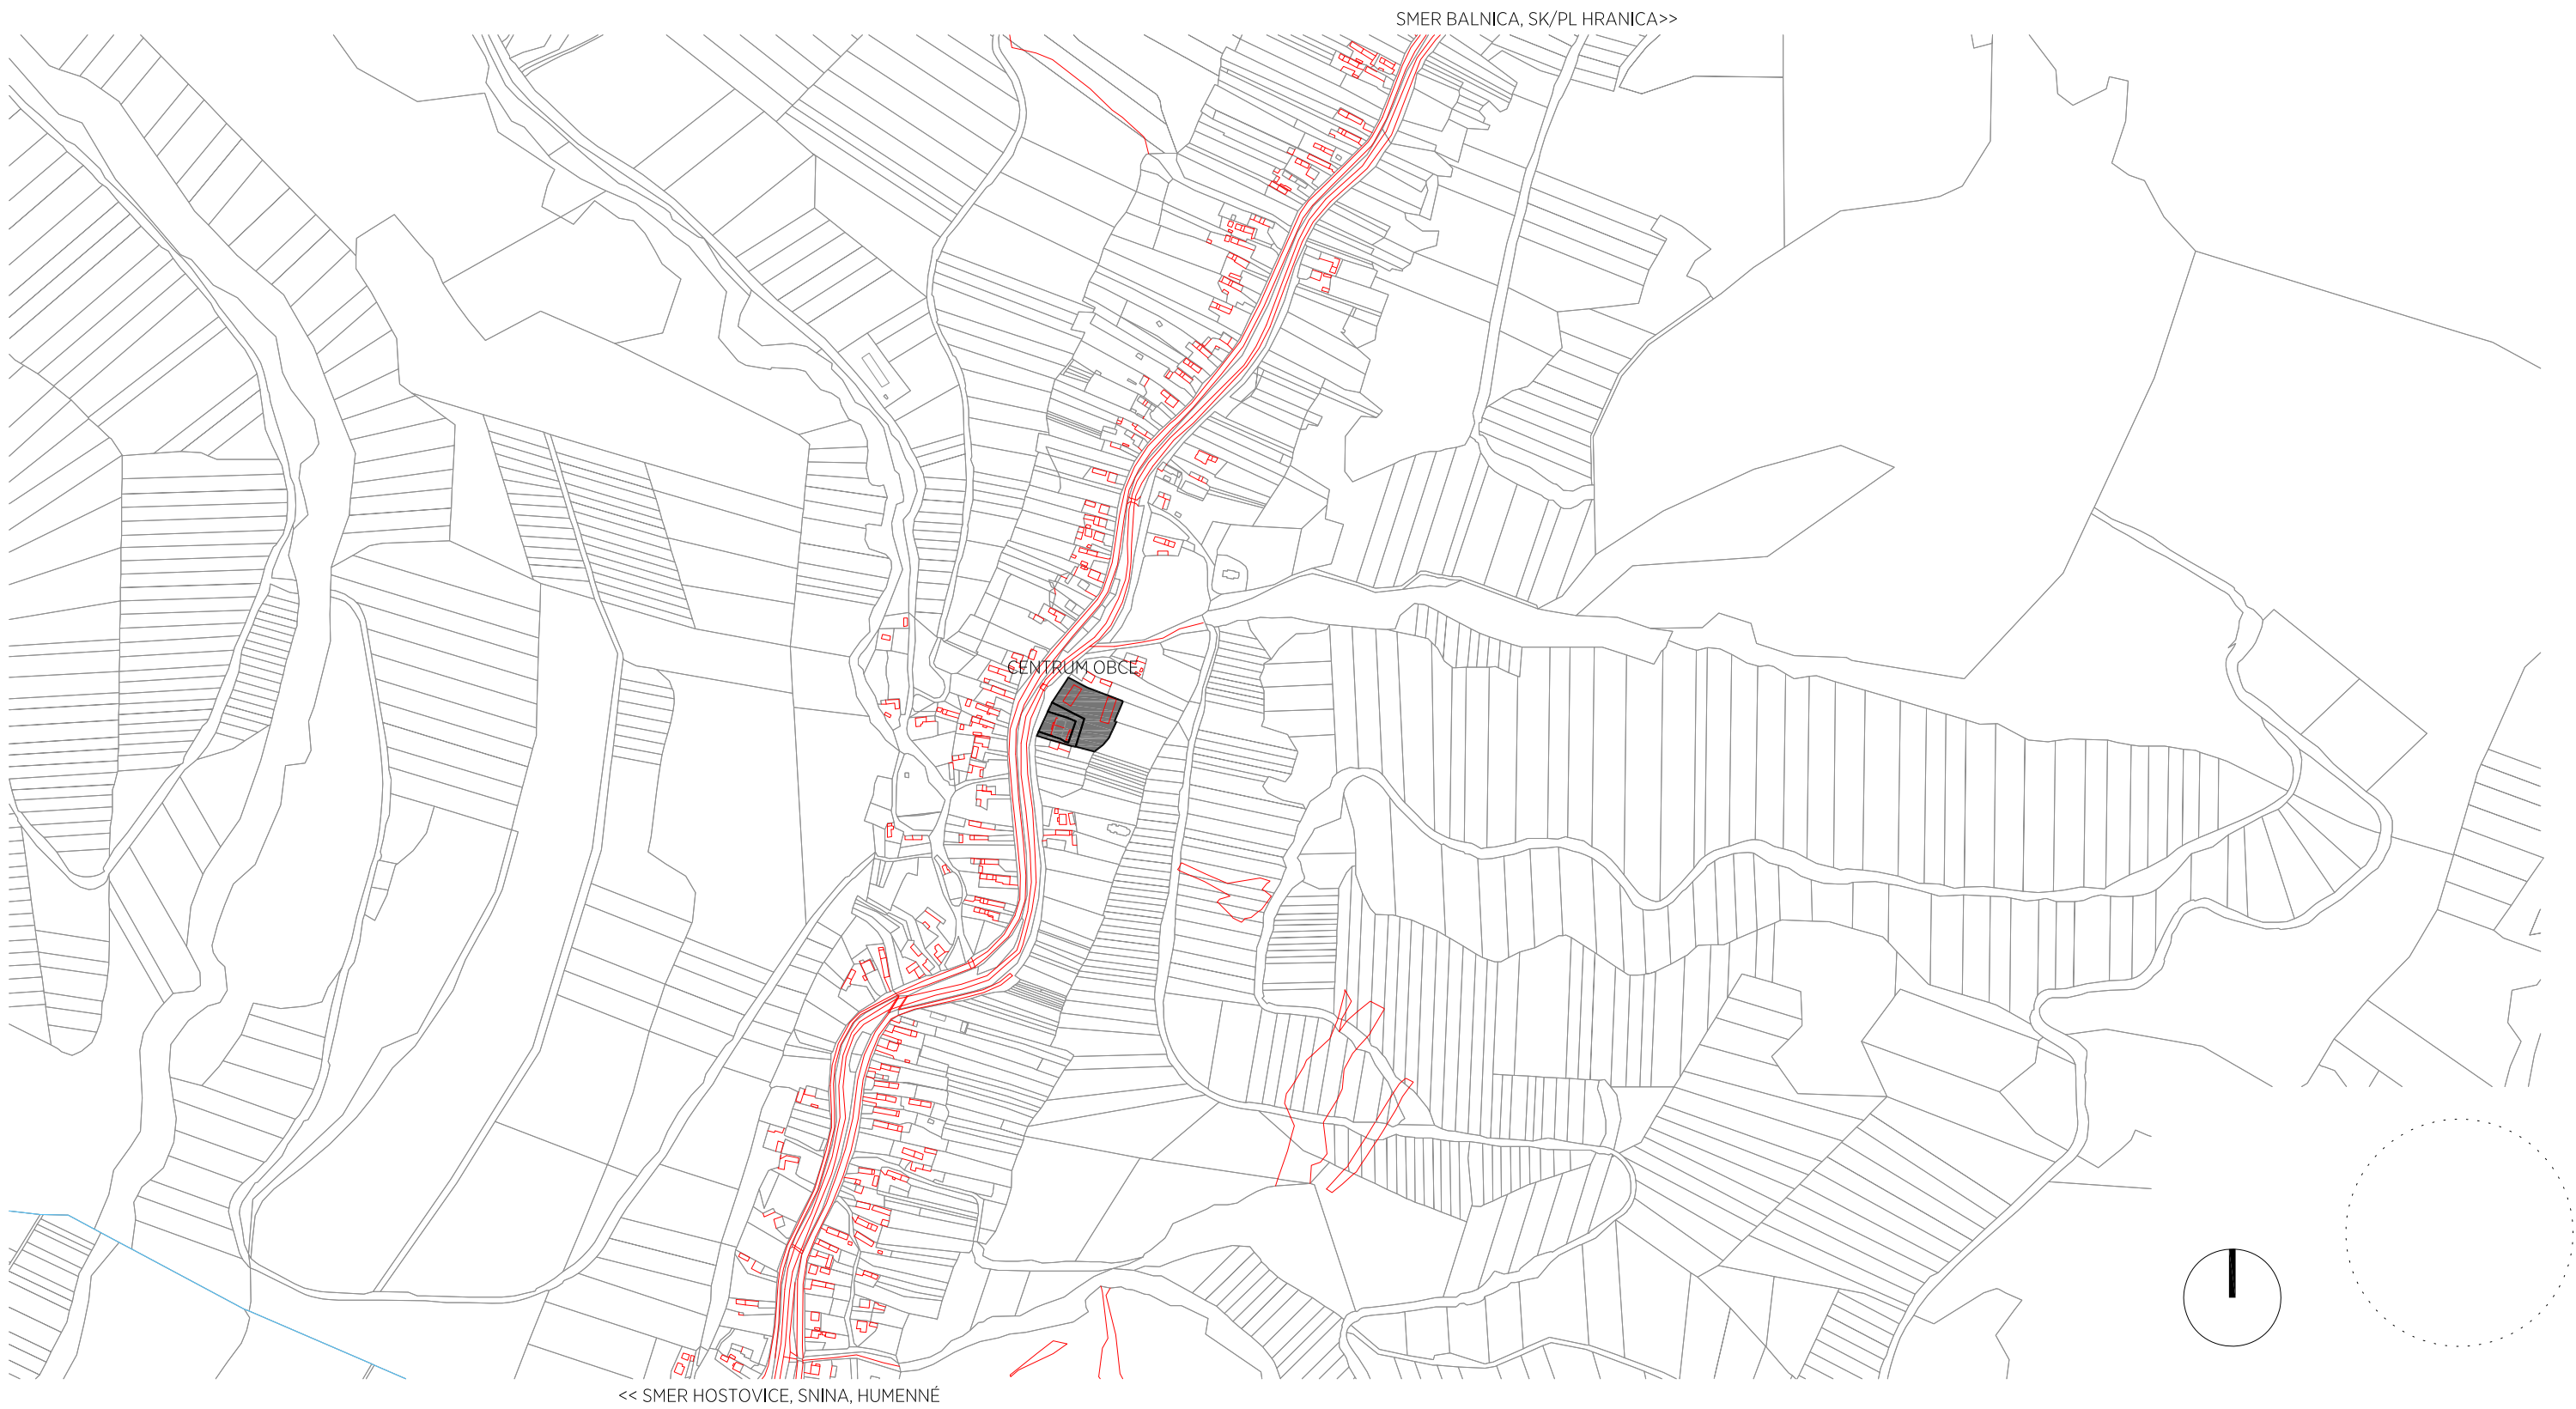


 RIEŠENÉ PARCELY

INVESTOR	OBEC OSADNÉ, IČO: 00 323 357		
NÁZOV STAVBY	TURISTICKÉ INFORMAČNÉ CENTRUM		
MIESTO/Č. PARCELY	OSADNÉ, p. č. 1, 3/1, 3/2		
AUTOR	ING. ARCH. MARTIN ŠTOFIRA - 1076 ARCHITEKTI, DUKELSKÝCH HRDINOV 2201/16, 069 01 SNINA		
ZODP. PROJEKTANT	ING. ARCH. MARTIN ŠTOFIRA, AUTORIZOVANÝ ARCHITEKT 2054 AA SKA		
VYPRACOVAL	ING. ARCH. MARTIN ŠTOFIRA	FORMÁT	2 A4
STUPEŇ	PROJEKT PRE STAVEBNÉ POVOLENIE	MIERKA	1:7500
PROFESIA	ARCHITEKTÚRA	DÁTUM	06.2019
OBSAH VÝKRESU	ŠIRŠIE VZŤAHY		Č. V. 01



- RIEŠENÉ PARCELY
- OBJEKT NOVOSTAVBY TURISTICKÉHO INFORMAČNÉHO CENTRA - SO 01
- SUSEDNÉ OBJEKTY NA RIEŠENÝCH PARCELÁCH

INVESTOR	OBEC OSADNÉ, IČO: 00 323 357		
NÁZOV STAVBY	TURISTICKÉ INFORMAČNÉ CENTRUM		
MIESTO/Č. PARCELY	OSADNÉ, p. č. 1, 3/1, 3/2		
AUTOR	ING. ARCH. MARTIN ŠTOFIRA - 1076 ARCHITEKTI, DUKELSKÝCH HRDINOV 2201/16, 069 01 SNINA		
ZODP. PROJEKTANT	ING. ARCH. MARTIN ŠTOFIRA, AUTORIZOVANÝ ARCHITEKT 2054 AA SKA		
VYPRACOVAL	ING. ARCH. MARTIN ŠTOFIRA	FORMÁT	2 A4
STUPEŇ	PROJEKT PRE STAVEBNÉ POVOLENIE	MIERKA	1:2000
PROFESIA	ARCHITEKTÚRA	DÁTUM	06.2019
OBSAH VÝKRESU	SITUÁCIA		Č. V. 02

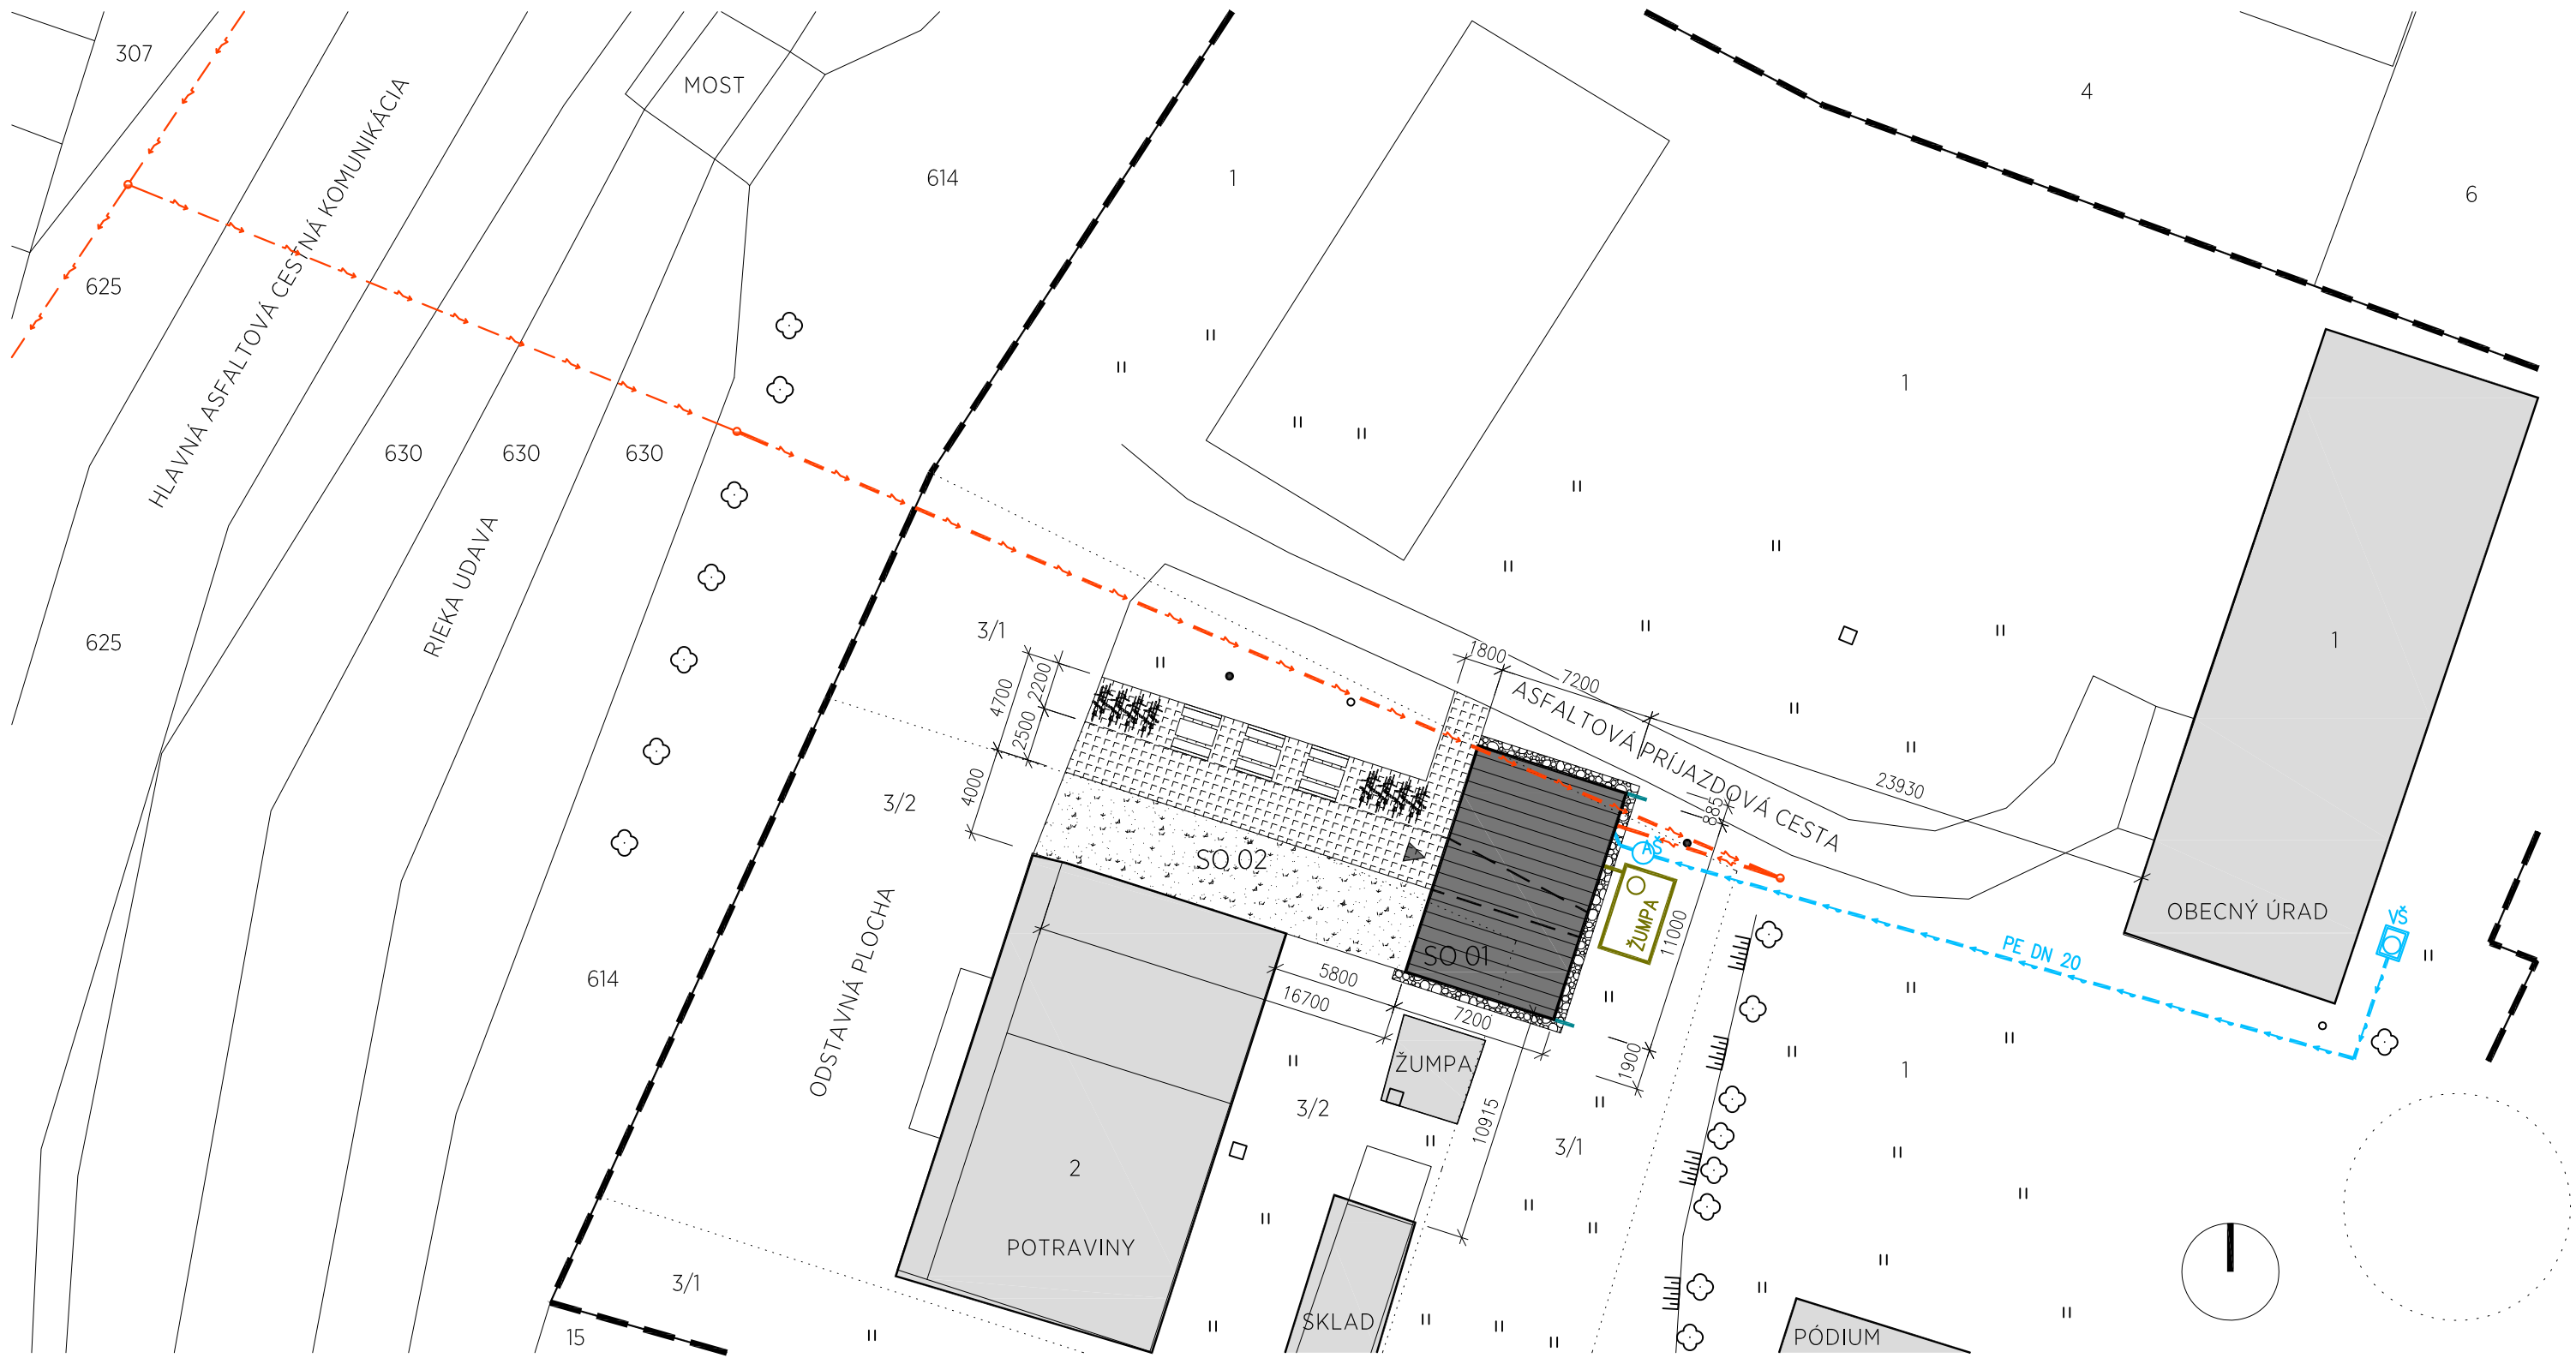


- HRANICA RIEŠENÝCH PARCEL
- OBJEKT NOVOSTAVBY TURISTICKÉHO INFORMAČNÉHO CENTRA - SO 01
- SPEVNENÉ PLOCHY A PARKOVÉ ÚPRAVY - SO 02
- EXISTUJÚCE SUSEDNÉ OBJEKTY NA RIEŠENÝCH PARCELÁCH
- VEREJNÉ ELEKTRICKÉ VEDENIE VZDUŠNÉ
- NOVÁ ELEKTRICKÁ PRÍPOJKA  
(MEDZI STĹPMI VZDUŠNÝM VEDENÍM,  
OD STĹPU K OBJEKTU ZEMNÝM VEDENÍM)
- PRÍVOD VODY
- SPLAŠKOVÁ KANALIZÁCIA
- ZVOD DAŽDOVEJ VODY NA TERÉN
- JESTVUJÚCA VODOMERNÁ ŠACHTA
- ARMATÚRNA ŠACHTA PLASTOVÁ DN 1000
- ŽUMPA  
ŽUMPA SPLAŠKOVEJ KANALIZÁCIE BETÓNOVÁ

POZN.: TRASY, NAPOJENIA A DIMENZIE NOVÝCH INŽINIERSKÝCH PRÍPOJOK A ŠACHT PREBERAŤ Z PROJEKTOV JEDNOTLIVÝCH PROFESII


INVESTOR	OBEC OSADNÉ, IČO: 00 323 357		
NÁZOV STAVBY	TURISTICKÉ INFORMAČNÉ CENTRUM		
MIESTO/Č. PARCELY	OSADNÉ, p. č. 1, 3/1, 3/2		
AUTOR	ING. ARCH. MARTIN ŠTOFIRA - 1076 ARCHITEKTI, DUKELSKÝCH HRDINOV 2201/16, 069 01 SNINA		
ZODP. PROJEKTANT	ING. ARCH. MARTIN ŠTOFIRA, AUTORIZOVANÝ ARCHITEKT 2054 AA SKA		
VYPRACOVAL	ING. ARCH. MARTIN ŠTOFIRA	FORMÁT	2 A4
STUPEŇ	PROJEKT PRE STAVEBNÉ POVOLENIE	MIERKA	1:300
PROFESIA	ARCHITEKTÚRA	DÁTUM	06.2019
OBSAH VÝKRESU	KOORDINAČNÁ SITUÁCIA		Č. V. 03



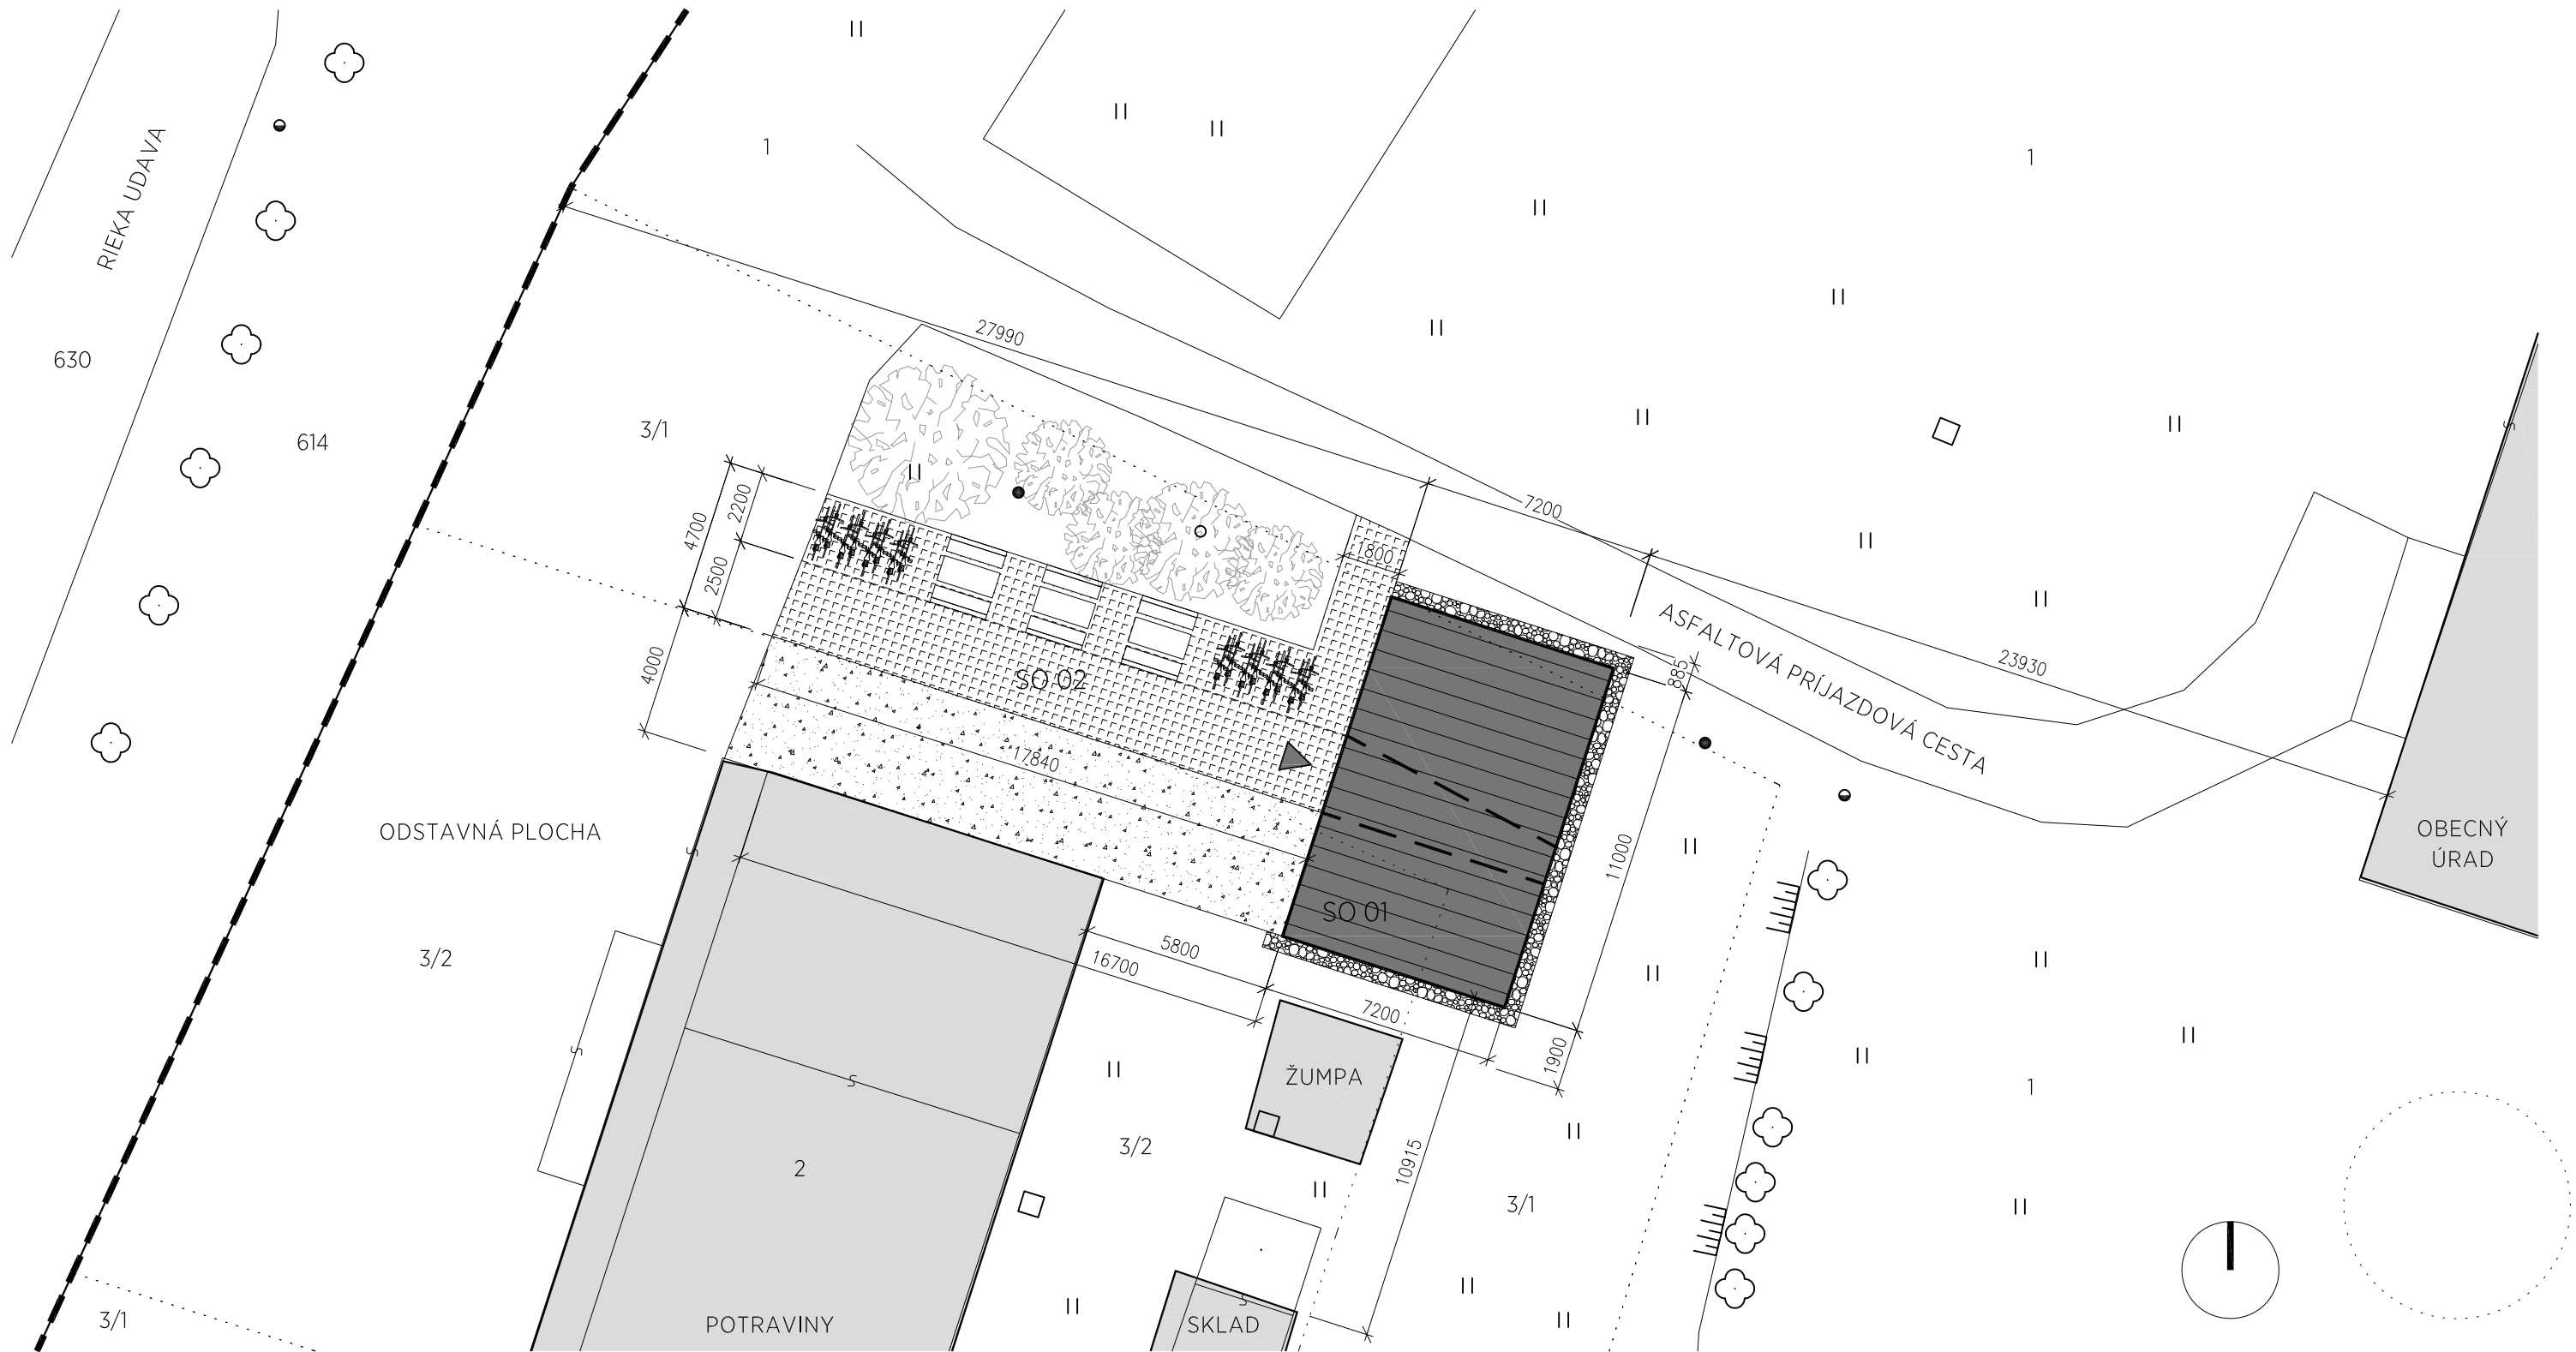


- HRANICA RIEŠENÝCH PARCEL
- OBJEKT NOVOSTAVBY TURISTICKÉHO INFORMAČNÉHO CENTRA - SO 01
- SPEVNENÉ PLOCHY A PARKOVÉ ÚPRAVY - SO 02
- EXISTUJÚCE SUSEDNÉ OBJEKTY NA RIEŠENÝCH PARCELÁCH

INVESTOR	OBEC OSADNÉ, IČO: 00 323 357		
NÁZOV STAVBY	TURISTICKÉ INFORMAČNÉ CENTRUM		
MIESTO/Č. PARCELY	OSADNÉ, p. č. 1, 3/1, 3/2		
AUTOR	ING. ARCH. MARTIN ŠTOFIRA - 1076 ARCHITEKTI, DUKELSKÝCH HRDINOV 2201/16, 069 01 SNINA		
ZODP. PROJEKTANT	ING. ARCH. MARTIN ŠTOFIRA, AUTORIZOVANÝ ARCHITEKT 2054 AA SKA		
VYPRACOVAL	ING. ARCH. MARTIN ŠTOFIRA	FORMÁT	2 A4
STUPEŇ	PROJEKT PRE STAVEBNÉ POVOLENIE	MIERKA	1:200
PROFESIA	ARCHITEKTÚRA	DÁTUM	06.2019
OBSAH VÝKRESU	SITUÁCIA	Č. V.	04

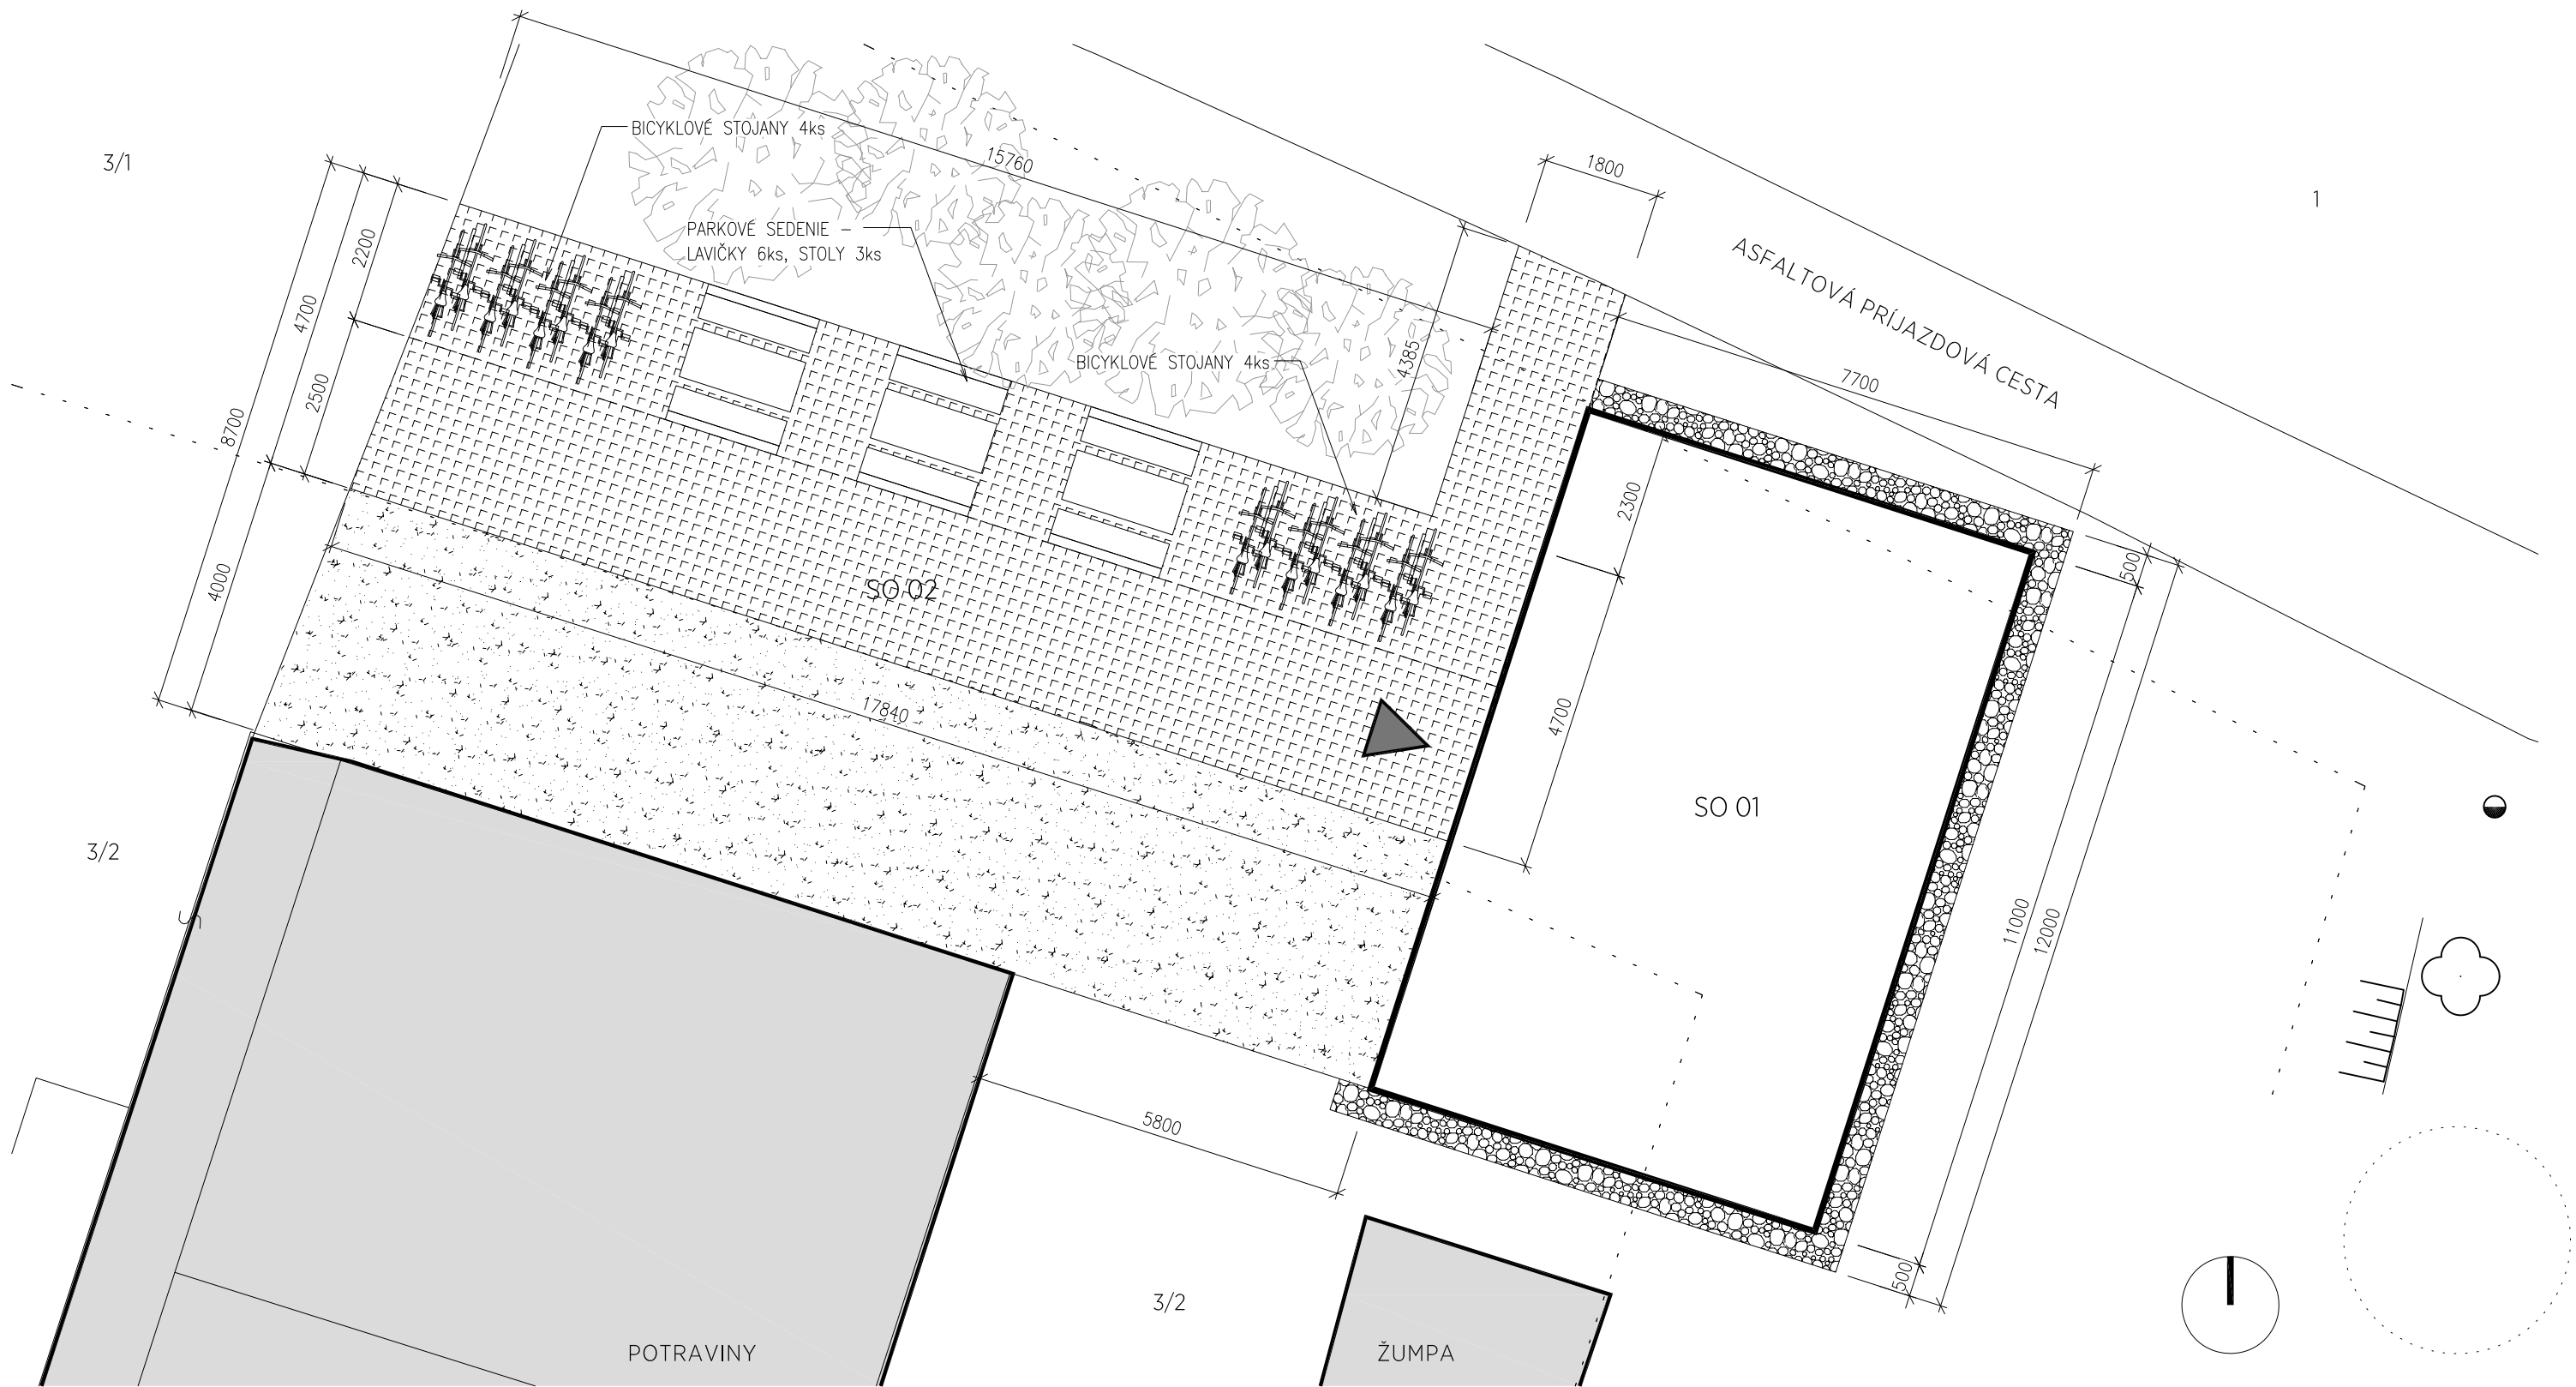

- OBJEKT NOVOSTAVBY TURISTICKÉHO INFORMAČNÉHO CENTRA - SO 01
- HRANICE RIEŠENÝCH PARCEL
- EXISTUJÚCE SUSEDNÉ OBJEKTY NA RIEŠENÝCH PARCELÁCH
- SPEVNENÉ PLOCHY NA TERÉNE SO 02 - BETÓNOVÁ RESP. KAMENNÁ MRAZUVZDORNÁ DLAŽBA S OBRUBNÍKOM (90,85 m<sup>2</sup>)
- SPEVNENÉ PLOCHY NA TERÉNE SO 02 - ZHUTNENÝ JEMNÝ ŠTRKOVÝ POVRCH SPEVNENÝ POJAZDNÝ (71,87 m<sup>2</sup>)
- SPEVNENÉ PLOCHY NA TERÉNE SO 02 - ŠTRKOVÝ OKAPOVÝ CHODNÍK S OBRUBNÍKOM (13,45 m<sup>2</sup>)

INVESTOR	OBEC OSADNÉ, IČO: 00 323 357		
NÁZOV STAVBY	TURISTICKÉ INFORMAČNÉ CENTRUM		
MIESTO/Č. PARCELY	OSADNÉ, p. č. 1, 3/1, 3/2		
AUTOR	ING. ARCH. MARTIN ŠTOFIRA - 1076 ARCHITEKTI, DUKELSKÝCH HRDINOV 2201/16, 069 01 SNINA		
ZODP. PROJEKTANT	ING. ARCH. MARTIN ŠTOFIRA, AUTORIZOVANÝ ARCHITEKT 2054 AA SKA		
VYPRACOVAL	ING. ARCH. MARTIN ŠTOFIRA	FORMÁT	2 A4
STUPEŇ	PROJEKT PRE STAVEBNÉ POVOLENIE	MIERKA	1:100
PROFESIA	ARCHITEKTÚRA	DÁTUM	06.2019
OBSAH VÝKRESU	SPEVNENÉ PLOCHY	Č. V.	05

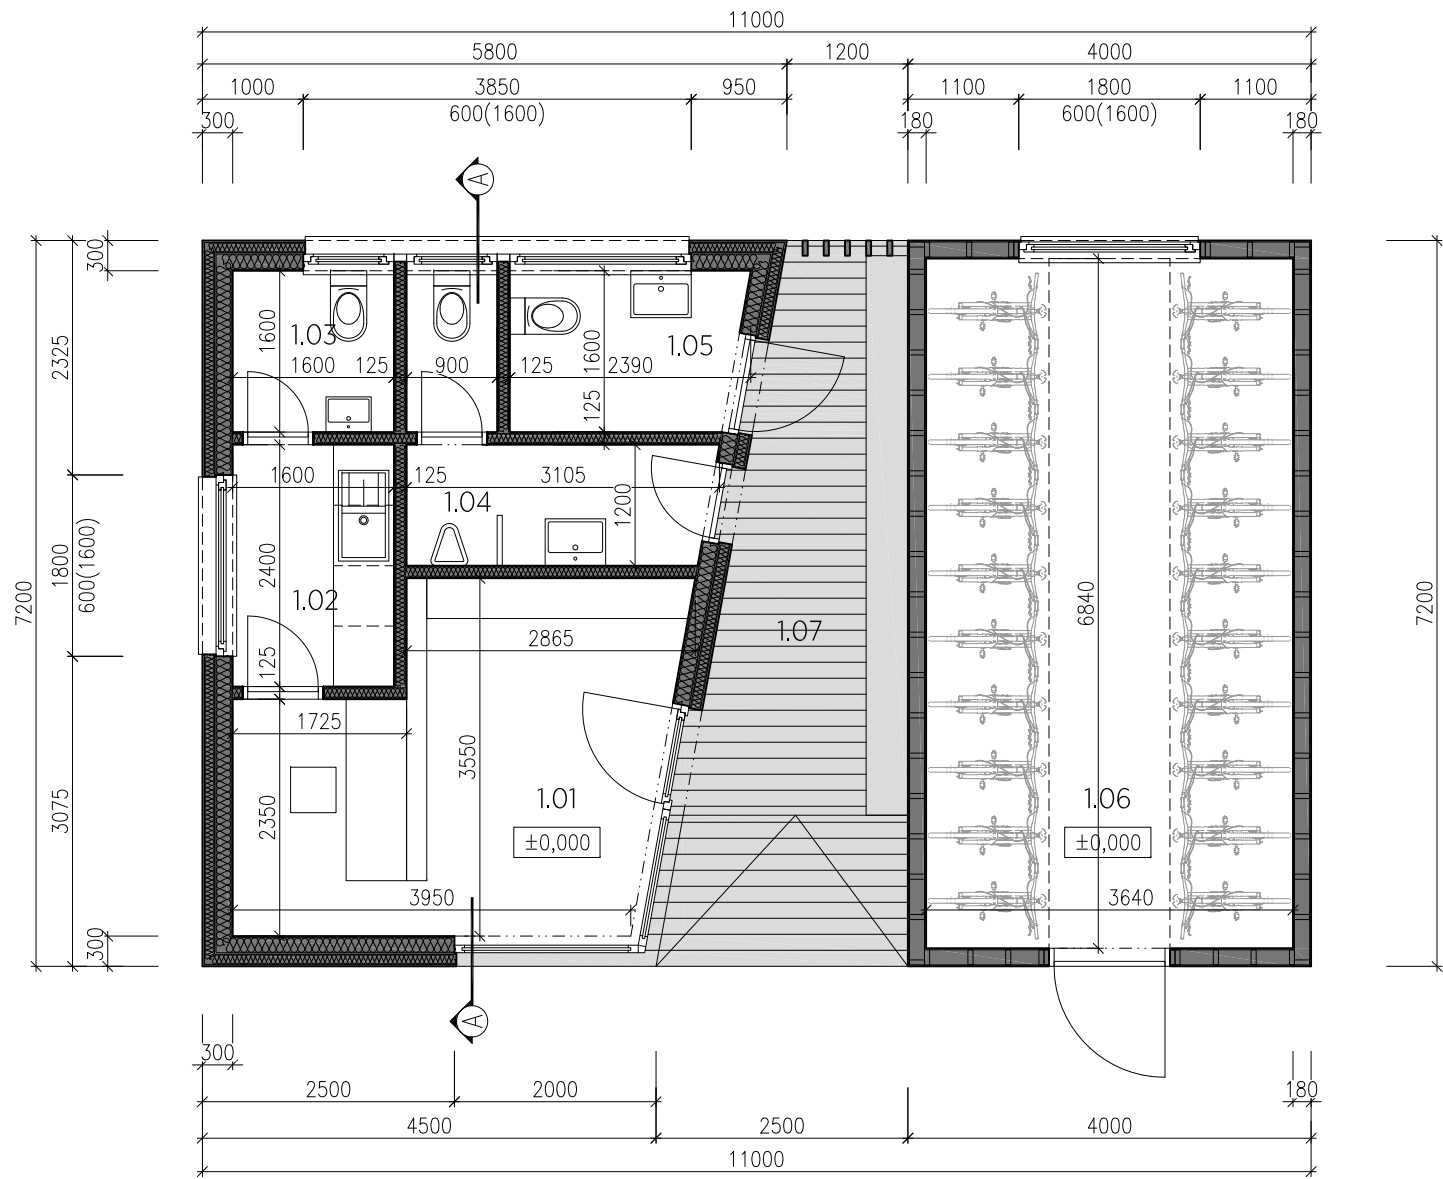

LEGENDA MATERIÁLOV

- OBVODOVÁ PRIEČKA HR. 300 mm - DREVENÁ STĽPIKOVÁ KONŠTRUKCIA VYPLENENÁ TEPELNOU IZOLÁCIOU
- VNÚTORNÁ PRIEČKA HR. 125 mm - DREVENÁ STĽPIKOVÁ KONŠTRUKCIA VYPLENENÁ TEPELNOU IZOLÁCIOU
- OBVODOVÁ PRIEČKA SKLADOVÉHO PRIESTORU HR. 180 mm - DREVENÁ STĽPIKOVÁ KONŠTRUKCIA BEZ VÝPLNE
- VSTUPNÁ TERASA - DREVENÉ TERASOVÉ DOSKY

LEGENDA MIESTNOSTÍ




Č.M.	NÁZOV MIESTNOSTI	PLOCHA m²	PODLAHA	STROP	STENY
1.01	INFORMAČNÁ KANCELÁRIA	13,09	PRÍRODNÉ LINOLEUM	DREVENÝ OBKLAD	HLADKÉ SDK DOSKY
1.02	KUCHYNKA ZAMESTNANCI	3,84	PRÍRODNÉ LINOLEUM	HLADKÉ SDK DOSKY	HLADKÉ SDK DOSKY
1.03	WC ZAMESTNANCI	2,56	KERAMICKÁ DLAŽBA	HLADKÉ SDK DOSKY	KERAMICKÝ OBKLAD
1.04	WC MUŽI NÁVŠTEVNÍCI	5,04	KERAMICKÁ DLAŽBA	HLADKÉ SDK DOSKY	KERAMICKÝ OBKLAD
1.05	WC ŽENY A IMOBILNÍ NÁVŠTEVNÍCI	3,59	KERAMICKÁ DLAŽBA	HLADKÉ SDK DOSKY	KERAMICKÝ OBKLAD
1.06	SKLAD BICYKLOV	24,90	KERAMICKÁ DLAŽBA	HLADKÉ SDK DOSKY	KERAMICKÝ OBKLAD
1.07	VSTUPNÁ PRESTREŠENÁ TERASA	13,32	TERASOVÉ DOSKY	DREVENÝ OBKLAD	DREVENÝ OBKLAD
SPOLU BEZ TERASY		53,02			
SPOLU S TERASOU		66,34			

INVESTOR	OBEC OSADNÉ, IČO: 00 323 357		
NÁZOV STAVBY	TURISTICKÉ INFORMAČNÉ CENTRUM		
MIESTO/Č. PARCELY	OSADNÉ, p. č. 1, 3/1, 3/2		
AUTOR	ING. ARCH. MARTIN ŠTOFIRA - 1076 ARCHITEKTI, DUKELSKÝCH HRDINOV 2201/16, 069 01 SNINA		
ZODP. PROJEKTANT	ING. ARCH. MARTIN ŠTOFIRA, AUTORIZOVANÝ ARCHITEKT 2054 AA SKA		
VYPRACOVAL	ING. ARCH. MARTIN ŠTOFIRA	FORMÁT	2 A4
STUPEŇ	PROJEKT PRE STAVEBNÉ POVOLENIE	MIERKA	1:75
PROFESIA	ARCHITEKTÚRA	DÁTUM	06.2019
OBSAH VÝKRESU	PÔDORYS 1.NP		Č. V. 06






LEGENDA MATERIÁLOV

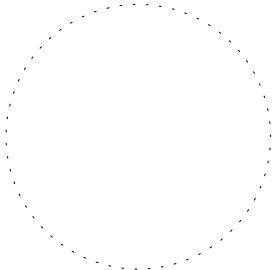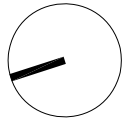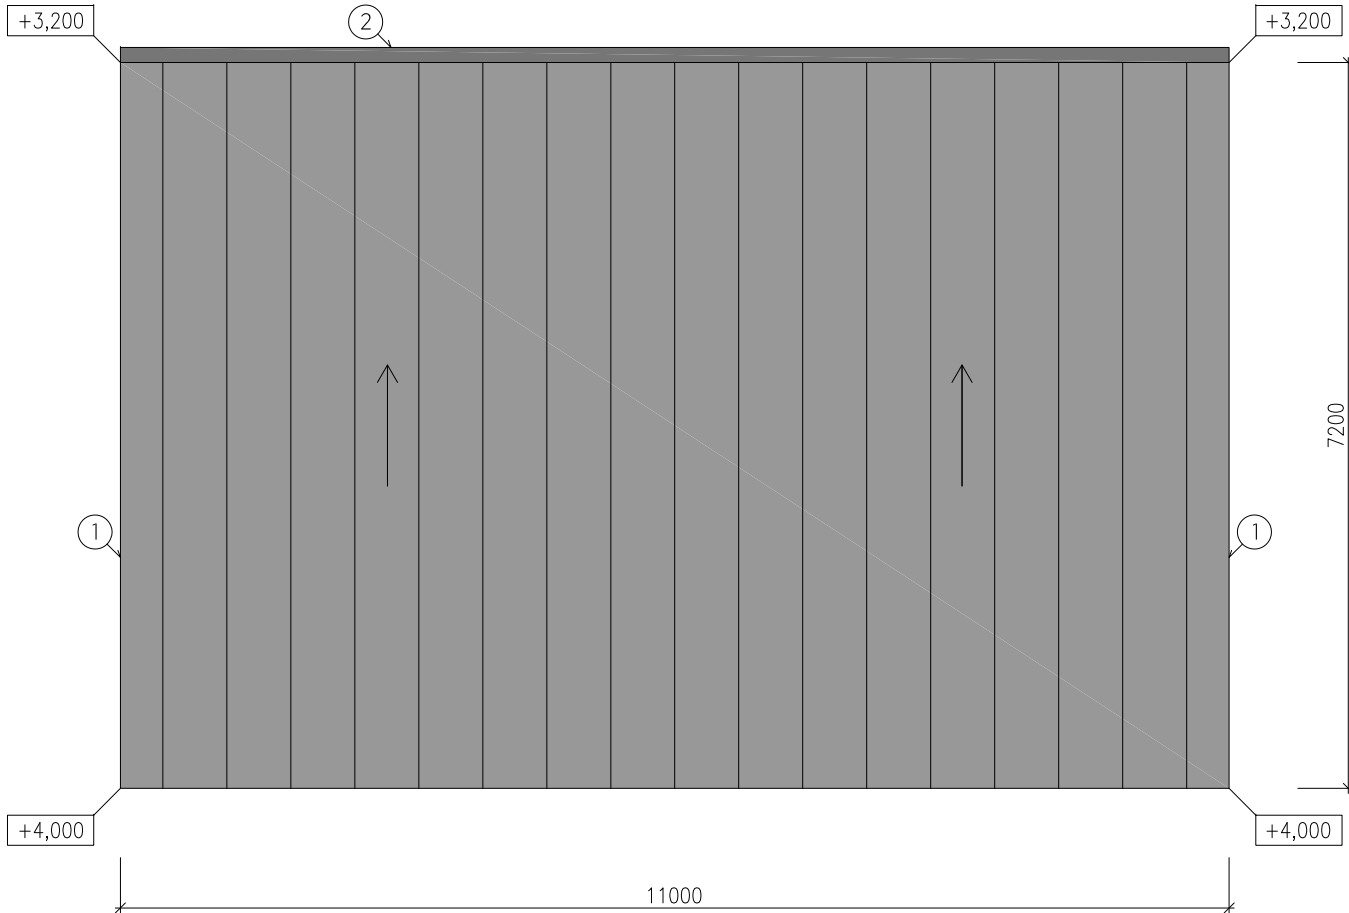



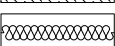
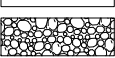
- ①
- STREŠNÁ KRYTINA LAHKÁ PLECHOVÁ - FALCOVANÝ PLECH - S PRÍSLUŠENSTVOM (LAPAČE SNEHU A POD.) - FARBA TMAVOSIVÁ
- ②
- DAŽĎOVÝ OKAPOVÝ SYSTÉM - STREŠNÝ ŽLAB A ZVODY - FARBA TMAVOSIVÁ

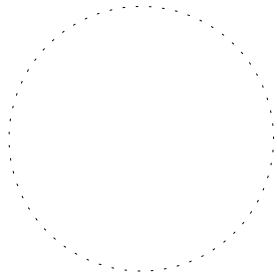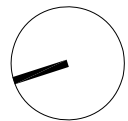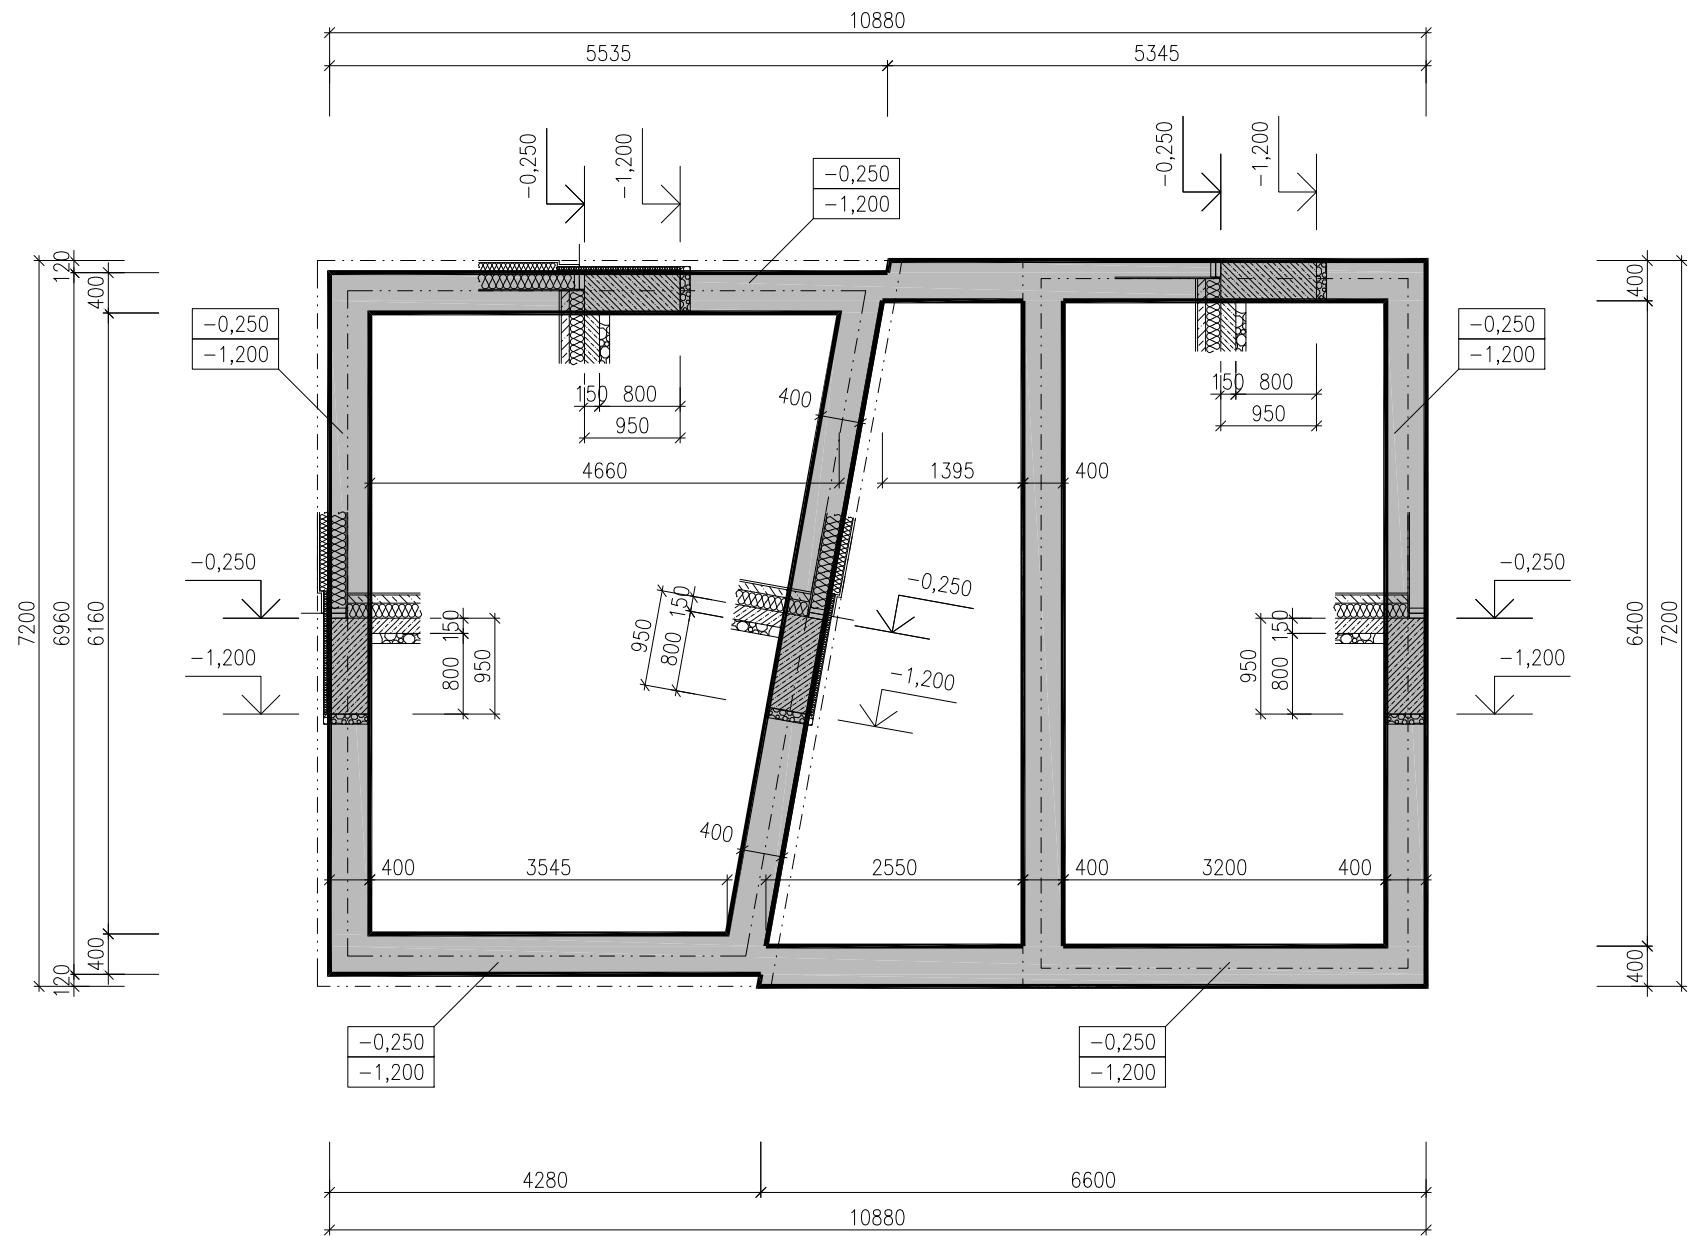


INVESTOR	OBEC OSADNÉ, IČO: 00 323 357		
NÁZOV STAVBY	TURISTICKÉ INFORMAČNÉ CENTRUM		
MIESTO/Č. PARCELY	OSADNÉ, p. č. 1, 3/1, 3/2		
AUTOR	ING. ARCH. MARTIN ŠTOFIRA - 1076 ARCHITEKTI, DUKELSKÝCH HRDINOV 2201/16, 069 01 SNINA		
ZODP. PROJEKTANT	ING. ARCH. MARTIN ŠTOFIRA, AUTORIZOVANÝ ARCHITEKT 2054 AA SKA		
VYPRACOVAL	ING. ARCH. MARTIN ŠTOFIRA	FORMÁT	2 A4
STUPEŇ	PROJEKT PRE STAVEBNÉ POVOLENIE	MIERKA	1:75
PROFESIA	ARCHITEKTÚRA	DÁTUM	06.2019
OBSAH VÝKRESU	PÔDORYS STRECHY	Č. V.	07

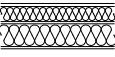

LEGENDA MATERIÁLOV

-  OBVODOVÁ PRIEČKA HR. 300 mm - DREVENÁ STĽPIKOVÁ KONŠTRUKCIA VYPLENENÁ TEPELNOU IZOLÁCIOU
-  OBVODOVÁ PRIEČKA SKLADOVÉHO PRIESTORU HR. 180 mm - DREVENÁ STĽPIKOVÁ KONŠTRUKCIA BEZ VÝPLNE
-  ZÁKLADOVÉ PÁSY Z PROSTÉHO BETÓNU A DOSKA VYSTUŽENÁ KARI SIEŤOU
-  PROSTÝ BETÓN / PODLAHOVÝ POTER
-  TEPELNOIZOLAČNÉ DOSKY
-  ŠTRKOPIESKOVÉ LÔŽKO / ŠTRKOVÝ ZÁSYP


INVESTOR	OBEC OSADNÉ, IČO: 00 323 357		
NÁZOV STAVBY	TURISTICKÉ INFORMAČNÉ CENTRUM		
MIESTO/Č. PARCELY	OSADNÉ, p. č. 1, 3/1, 3/2		
AUTOR	ING. ARCH. MARTIN ŠTOFIRA - 1076 ARCHITEKTI, DUKELSKÝCH HRDINOV 2201/16, 069 01 SNINA		
ZODP. PROJEKTANT	ING. ARCH. MARTIN ŠTOFIRA, AUTORIZOVANÝ ARCHITEKT 2054 AA SKA		
VYPRACOVAL	ING. ARCH. MARTIN ŠTOFIRA	FORMÁT	2 A4
STUPEŇ	PROJEKT PRE STAVEBNÉ POVOLENIE	MIERKA	1:75
PROFESIA	ARCHITEKTÚRA	DÁTUM	06.2019
OBSAH VÝKRESU	VÝKRES ZÁKLADOV		Č. V. 08

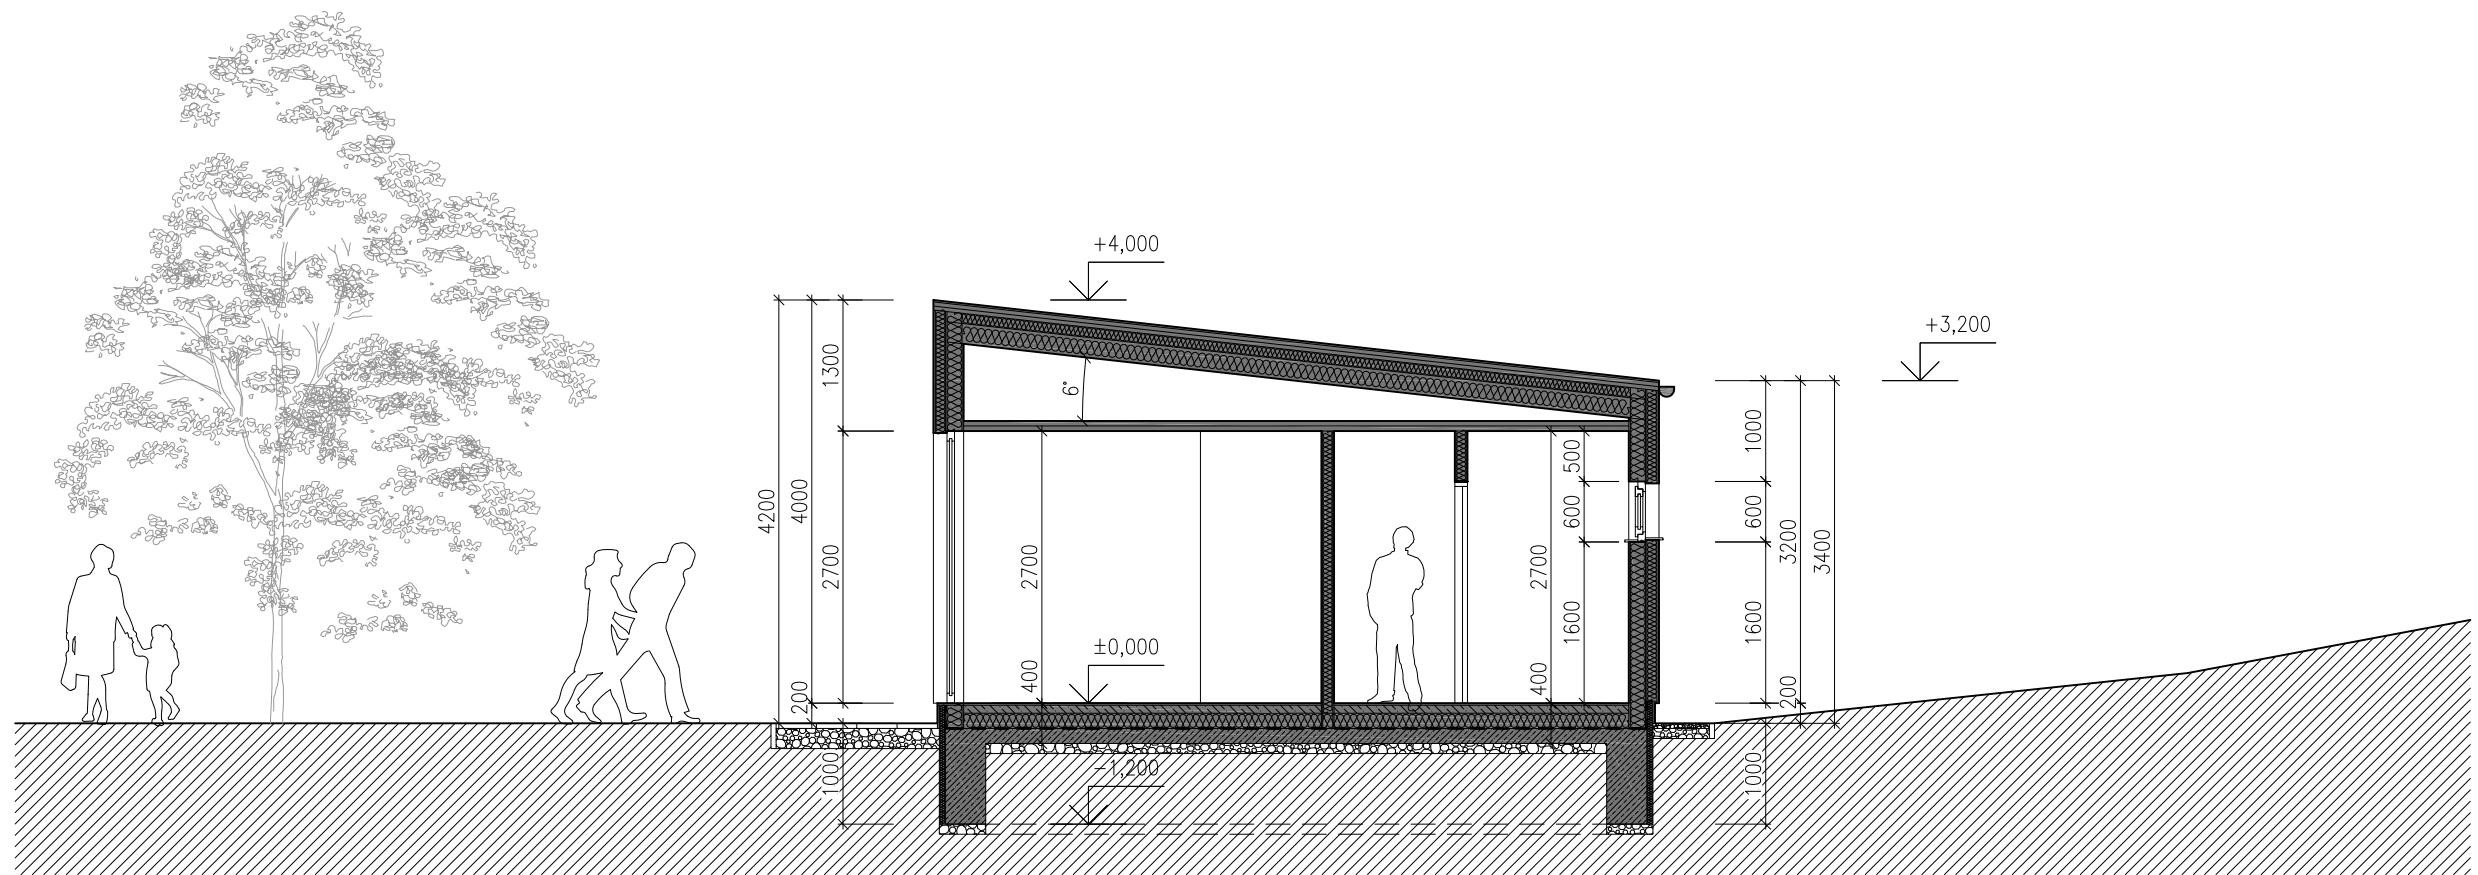


LEGENDA MATERIÁLOV

	OBVODOVÁ PRIEČKA HR. 300 mm - DREVENÁ STĹPIKOVÁ KONŠTRUKCIA VYPLENENÁ TEPELNOU IZOLÁCIOU
	VNÚTORNÁ PRIEČKA HR. 125 mm - DREVENÁ STĹPIKOVÁ KONŠTRUKCIA VYPLENENÁ TEPELNOU IZOLÁCIOU
	ZÁKLADOVÉ PÁSY Z PROSTÉHO BETÓNU A DOSKA VYSTUŽENÁ KARI SIEŤOU
	PROSTÝ BETÓN / PODLAHOVÝ POTER
	TEPELNOIZOLAČNÉ DOSKY
	HYDROIZOLÁCIA
	ŠTRKOPIESKOVÉ LÔŽKO / ŠTRKOVÝ ZÁSYP
	RASTLÝ TERÉN

INVESTOR	OBEC OSADNÉ, IČO: 00 323 357		
NÁZOV STAVBY	TURISTICKÉ INFORMAČNÉ CENTRUM		
MIESTO/Č. PARCELY	OSADNÉ, p. č. 1, 3/1, 3/2		
AUTOR	ING. ARCH. MARTIN ŠTOFIRA - 1076 ARCHITEKTI, DUKELSKÝCH HRDINOV 2201/16, 069 01 SNINA		
ZODP. PROJEKTANT	ING. ARCH. MARTIN ŠTOFIRA, AUTORIZOVANÝ ARCHITEKT 2054 AA SKA		
VYPRACOVAL	ING. ARCH. MARTIN ŠTOFIRA	FORMÁT	2 A4
STUPEŇ	PROJEKT PRE STAVEBNÉ POVOLENIE	MIERKA	1:75
PROFESIA	ARCHITEKTÚRA	DÁTUM	06.2019
OBSAH VÝKRESU	REZ	Č. V.	09

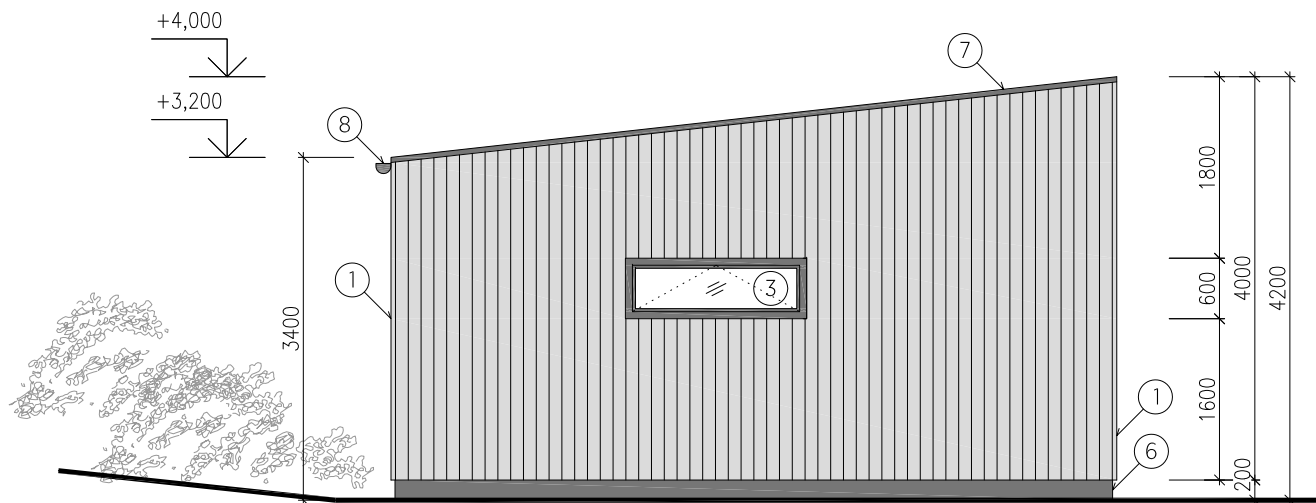

POHĽAD SEVERNÝ

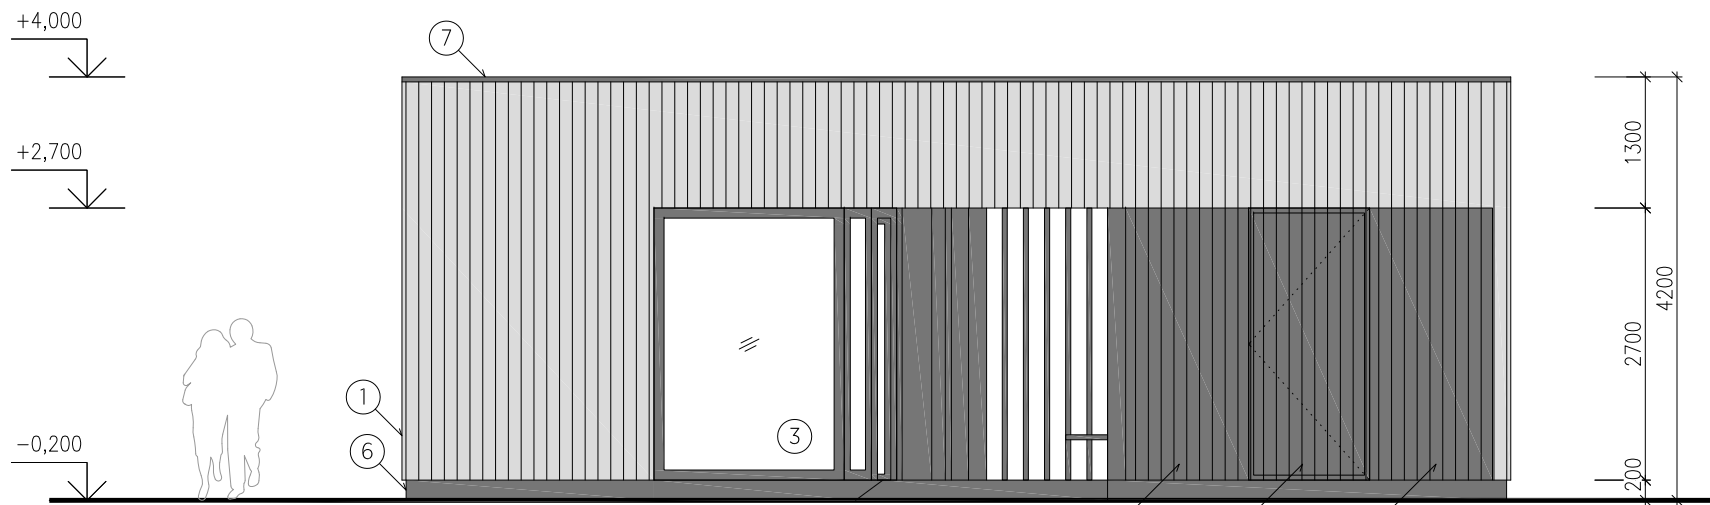


POHĽAD ZÁPADNÝ


LEGENDA MATERIÁLOV

- ① DREVENÝ FASÁDNY OBKLAD, VERTIKÁLNE KLADENÉ DOSKY, FARBA PRÍRODNÁ
- ② DREVENÝ FASÁDNY OBKLAD, VERTIKÁLNE KLADENÉ DOSKY, FARBA TMAVOHNEDÁ
- ③ HLINÍKOVÉ OKNÁ, IZOLAČNÉ TROJSKLO, FARBA RÁMOV TMAVOSIVÁ
- ④ HLINÍKOVÉ OKNÁ, IZOLAČNÉ DVOJSKLO, FARBA RÁMOV TMAVOSIVÁ
- ⑤ DVERE DREVENÉ, VERTIKÁLNE KLADENÉ DOSKY, FARBA TMAVOHNEDÁ
- ⑥ FASÁDNY SOKEL PRI STYKU S TERÉNOM, KERAMICKÝ OBKLAD, FARBA TMAVOSIVÁ
- ⑦ STREŠNÁ KRYTINA LAHKÁ PLECHOVÁ - FALCOVANÝ PLECH - S PRÍSLUŠENSTVOM (LAPAČE SNEHU A POD.) - FARBA TMAVOSIVÁ
- ⑧ DAŽĎOVÝ OKAPOVÝ SYSTÉM - STREŠNÝ ŽLAB A ZVODY - FARBA TMAVOSIVÁ

INVESTOR	OBEC OSADNÉ, IČO: 00 323 357		
NÁZOV STAVBY	TURISTICKÉ INFORMAČNÉ CENTRUM		
MIESTO/Č. PARCELY	OSADNÉ, p. č. 1, 3/1, 3/2		
AUTOR	ING. ARCH. MARTIN ŠTOFIRA - 1076 ARCHITEKTI, DUKELSKÝCH HRDINOV 2201/16, 069 01 SNINA		
ZODP. PROJEKTANT	ING. ARCH. MARTIN ŠTOFIRA, AUTORIZOVANÝ ARCHITEKT 2054 AA SKA		
VYPRACOVAL	ING. ARCH. MARTIN ŠTOFIRA	FORMÁT	2 A4
STUPEŇ	PROJEKT PRE STAVEBNÉ POVOLENIE	MIERKA	1:75
PROFESIA	ARCHITEKTÚRA	DÁTUM	06.2019
OBSAH VÝKRESU	POHĽADY	Č. V.	10

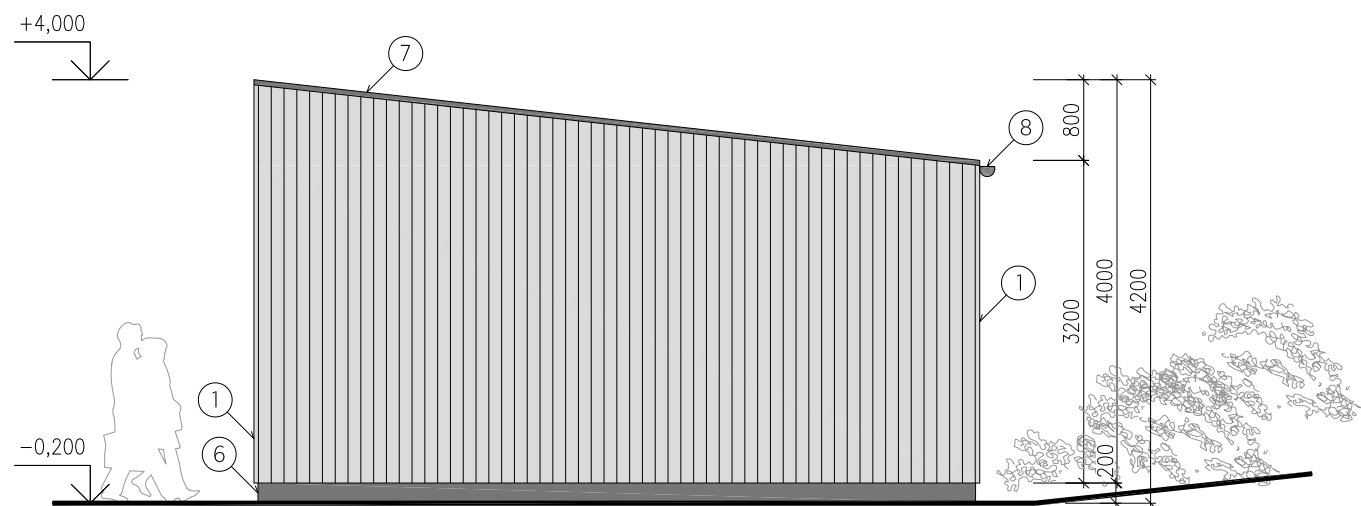

POHLAD JUŽNÝ

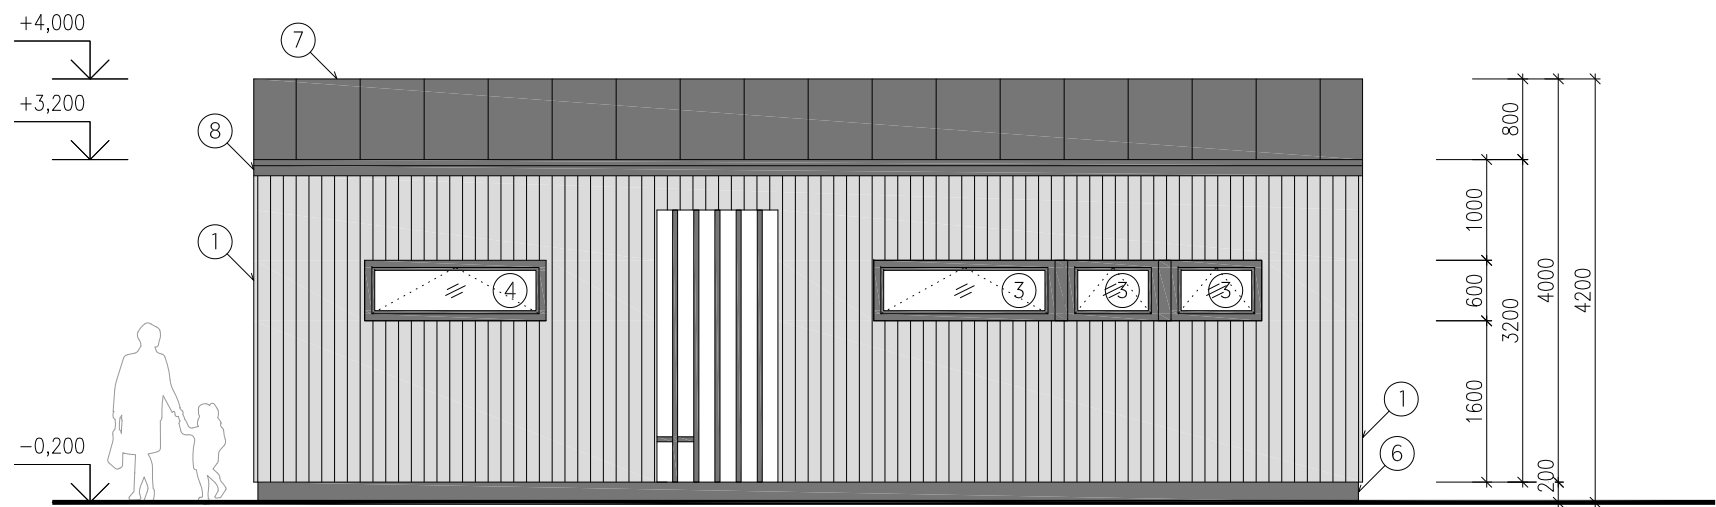


POHLAD VÝCHODNÝ

LEGENDA MATERIÁLOV


- ① DREVENÝ FASÁDNY OBKLAD, VERTIKÁLNE KLADENÉ DOSKY, FARBA PRÍRODNÁ
- ② DREVENÝ FASÁDNY OBKLAD, VERTIKÁLNE KLADENÉ DOSKY, FARBA TMAVOHNEDÁ
- ③ HLINÍKOVÉ OKNÁ, IZOLAČNÉ TROJSKLO, FARBA RÁMOV TMAVOSIVÁ
- ④ HLINÍKOVÉ OKNÁ, IZOLAČNÉ DVOJSKLO, FARBA RÁMOV TMAVOSIVÁ
- ⑤ DVERE DREVENÉ, VERTIKÁLNE KLADENÉ DOSKY, FARBA TMAVOHNEDÁ
- ⑥ FASÁDNY SOKEL PRI STYKU S TERÉNOM, KERAMICKÝ OBKLAD, FARBA TMAVOSIVÁ
- ⑦ STREŠNÁ KRYTINA LAHKÁ PLECHOVÁ - FALCOVANÝ PLECH - S PRÍSLUŠENSTVOM (LAPAČE SNEHU A POD.) - FARBA TMAVOSIVÁ
- ⑧ DAŽĎOVÝ OKAPOVÝ SYSTÉM - STREŠNÝ ŽLAB A ZVODY - FARBA TMAVOSIVÁ

INVESTOR	OBEC OSADNÉ, IČO: 00 323 357		
NÁZOV STAVBY	TURISTICKÉ INFORMAČNÉ CENTRUM		
MIESTO/Č. PARCELY	OSADNÉ, p. č. 1, 3/1, 3/2		
AUTOR	ING. ARCH. MARTIN ŠTOFIRA - 1076 ARCHITEKTI, DUKELSKÝCH HRDINOV 2201/16, 069 01 SNINA		
ZODP. PROJEKTANT	ING. ARCH. MARTIN ŠTOFIRA, AUTORIZOVANÝ ARCHITEKT 2054 AA SKA		
VYPRACOVAL	ING. ARCH. MARTIN ŠTOFIRA	FORMÁT	2 A4
STUPEŇ	PROJEKT PRE STAVEBNÉ POVOLENIE	MIERKA	1:75
PROFESIA	ARCHITEKTÚRA	DÁTUM	06.2019
OBSAH VÝKRESU	POHLADY		Č. V. 11

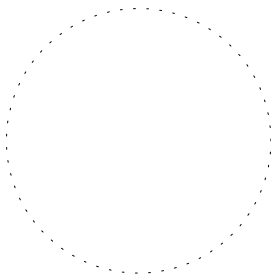

INVESTOR	OBEC OSADNÉ, IČO: 00 323 357		
NÁZOV STAVBY	TURISTICKÉ INFORMAČNÉ CENTRUM		
MIESTO/Č. PARCELY	OSADNÉ, p. č. 1, 3/1, 3/2		
AUTOR	ING. ARCH. MARTIN ŠTOFIRA - 1076 ARCHITEKTI, DUKELSKÝCH HRDINOV 2201/16, 069 01 SNINA		
ZODP. PROJEKTANT	ING. ARCH. MARTIN ŠTOFIRA, AUTORIZOVANÝ ARCHITEKT 2054 AA SKA		
VYPRACOVAL	ING. ARCH. MARTIN ŠTOFIRA	FORMÁT	2 A4
STUPEŇ	PROJEKT PRE STAVEBNÉ POVOLENIE	MIERKA	
PROFESIA	ARCHITEKTÚRA	DÁTUM	06.2019
OBSAH VÝKRESU	PRIESTOROVÉ ZOBRAZENIE		Č. V. 12





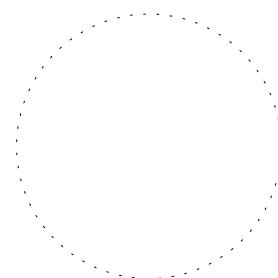


INVESTOR	OBEC OSADNÉ, IČO: 00 323 357		
NÁZOV STAVBY	TURISTICKÉ INFORMAČNÉ CENTRUM		
MIESTO/Č. PARCELY	OSADNÉ, p. č. 1, 3/1, 3/2		
AUTOR	ING. ARCH. MARTIN ŠTOFIRA - 1076 ARCHITEKTI, DUKELSKÝCH HRDINOV 2201/16, 069 01 SNINA		
ZODP. PROJEKTANT	ING. ARCH. MARTIN ŠTOFIRA, AUTORIZOVANÝ ARCHITEKT 2054 AA SKA		
VYPRACOVAL	ING. ARCH. MARTIN ŠTOFIRA	FORMÁT	4 A4
STUPEŇ	PROJEKT PRE STAVEBNÉ POVOLENIE	MIERKA	1:50
PROFESIA	ARCHITEKTÚRA	DÁTUM	06.2019
OBSAH VÝKRESU	VÝKAZ OKIEN A DVERÍ		Č. V. 13




# VÝKAZ OKIEN A DVERÍ

POL. POČET	SCHÉMA, ROZMERY V mm	
<div data-bbox="132 387 188 443" data-label="Text"> <p>0 01</p> </div> <div data-bbox="137 465 183 495" data-label="Text"> <p>1 ks</p> </div>	<div data-bbox="212 327 970 869" data-label="Figure"> <p>ROZVINUTÝ POHLAD</p> </div> <div data-bbox="248 896 927 1261" data-label="Figure"> <p>PÔDORYS</p> </div>	<div data-bbox="1002 336 1404 396" data-label="Text"> <p><u>HLINÍKOVÁ ZASKLENÁ STENA S OTVÁRAVÝMI VSTUPNÝMI DVERAMI</u></p> </div> <div data-bbox="1002 425 1461 517" data-label="Text"> <p>RÁM HLINÍKOVÝ DVERNÉ KRÍDLO OTVÁRAVÉ DO INTERIÉRU ĽAVÉ</p> </div> <div data-bbox="1002 546 1232 604" data-label="Text"> <p>ZASKLENIE: IZOLAČNÉ TROJSKLO</p> </div> <div data-bbox="1002 633 1318 694" data-label="Text"> <p>POVRCHOVÁ UPRAVA RÁMU: TMAVOSIVÁ FARBA</p> </div> <div data-bbox="1002 723 1380 817" data-label="Text"> <p>KOVANIE DVERÍ: KLUČKA - KLUČKA ZÁMOK FAB S KLUČOM POVRCHOVÁ ÚPRAVA: NEREZ</p> </div>
<div data-bbox="132 1411 188 1467" data-label="Text"> <p>0 02</p> </div> <div data-bbox="137 1489 183 1518" data-label="Text"> <p>1 ks</p> </div>	<div data-bbox="240 1352 940 1574" data-label="Figure"> </div>	<div data-bbox="1002 1359 1466 1547" data-label="Text"> <p><u>OKNO HLINÍKOVÉ VÝKLOPNÉ</u> RÁM OKNA HLINÍKOVÝ ZASKLENIE: IZOLAČNÉ TROJSKLO POVRCHOVÁ UPRAVA : TMAVOSIVÁ FARBA KOVANIE: KLUČKA ZVNÚTRA POVRCHOVÁ ÚPRAVA: NEREZ</p> </div> <div data-bbox="1002 1576 1343 1637" data-label="Text"> <p>PARAPET VO VÝŠKE 1600 mm VRÁTANE SIEŤKY PROTI HMYZU</p> </div>
<div data-bbox="132 1789 188 1845" data-label="Text"> <p>0 03</p> </div> <div data-bbox="137 1868 183 1897" data-label="Text"> <p>1 ks</p> </div>	<div data-bbox="240 1731 628 1908" data-label="Figure"> </div>	<div data-bbox="1002 1738 1466 1924" data-label="Text"> <p><u>OKNO HLINÍKOVÉ VÝKLOPNÉ</u> RÁM OKNA HLINÍKOVÝ ZASKLENIE: IZOLAČNÉ TROJSKLO POVRCHOVÁ UPRAVA : TMAVOSIVÁ FARBA KOVANIE: KLUČKA ZVNÚTRA POVRCHOVÁ ÚPRAVA: NEREZ</p> </div> <div data-bbox="1002 1955 1343 2013" data-label="Text"> <p>PARAPET VO VÝŠKE 1600 mm VRÁTANE SIEŤKY PROTI HMYZU</p> </div>
<p>KÓTY UPRESNIŤ PODĽA SKUTOČNÝCH ROZMEROV NA STAVBE ! VÝKAZ PRVKOV NENAHRÁDZA VÝROBNÚ A DIELENSKÚ DOKUMENTÁCIU !</p>		

# VÝKAZ OKIEN A DVERÍ

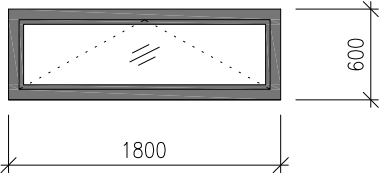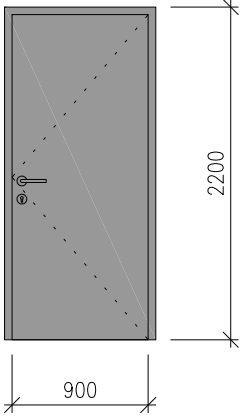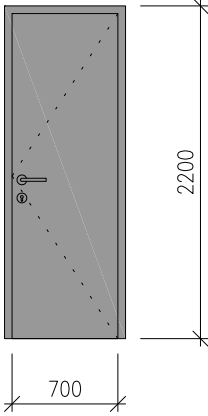POL. POČET	SCHÉMA, ROZMERY V mm	
<div data-bbox="132 387 188 443" data-label="Text"> <p>0 04</p> </div> <div data-bbox="140 465 180 499" data-label="Text"> <p>1 ks</p> </div>		<div data-bbox="868 336 1177 365" data-label="Section-Header"> <p><u>OKNO HLINÍKOVÉ VÝKLOPNÉ</u></p> </div> <div data-bbox="868 396 1305 454" data-label="Text"> <p>RÁM OKNA HLINÍKOVÝ OKENNÉ KRÍDLO SKLOPNÉ DO INTERIÉRU</p> </div> <div data-bbox="868 486 1098 544" data-label="Text"> <p>ZASKLENIE: IZOLAČNÉ DVOJSKLO</p> </div> <div data-bbox="868 575 1177 633" data-label="Text"> <p>POVRCHOVÁ ÚPRAVA RÁMU: TMAVOSIVÁ FARBA</p> </div> <div data-bbox="868 665 1185 723" data-label="Text"> <p>KOVANIE: KLUČKA ZVNÚTRA POVRCHOVÁ ÚPRAVA: NEREZ</p> </div> <div data-bbox="868 754 1361 813" data-label="Text"> <p>PARAPET VO VÝŠKE 1600 mm NAD PODLAHOU VRÁTANE SIEŤKY PROTI HMYZU</p> </div>
<div data-bbox="132 992 188 1048" data-label="Text"> <p>D 01</p> </div> <div data-bbox="116 1070 204 1126" data-label="Text"> <p>1 ks PRAVÉ</p> </div>		<div data-bbox="868 940 1353 969" data-label="Section-Header"> <p><u>DVERE VSTUPNÉ HLINÍKOVÉ JEDNOKRÍDLOVÉ</u></p> </div> <div data-bbox="868 1001 1313 1093" data-label="Text"> <p>DVERNÉ KRÍDLO HLADKÉ PLNÉ HLINÍKOVÉ ZÁRUBEŇ HLINÍKOVÁ FARBA TMAVOSIVÁ</p> </div> <div data-bbox="868 1124 1177 1216" data-label="Text"> <p>KOVANIE KLUČKA - KLUČKA ZÁMOK FAB S KLUČOM POVRCHOVÁ ÚPRAVA NEREZ</p> </div>
<div data-bbox="132 1597 188 1653" data-label="Text"> <p>D 02</p> </div> <div data-bbox="124 1675 196 1731" data-label="Text"> <p>1 ks ĽAVÉ</p> </div>		<div data-bbox="868 1545 1353 1574" data-label="Section-Header"> <p><u>DVERE VSTUPNÉ HLINÍKOVÉ JEDNOKRÍDLOVÉ</u></p> </div> <div data-bbox="868 1606 1313 1697" data-label="Text"> <p>DVERNÉ KRÍDLO HLADKÉ PLNÉ HLINÍKOVÉ ZÁRUBEŇ HLINÍKOVÁ FARBA TMAVOSIVÁ</p> </div> <div data-bbox="868 1729 1177 1821" data-label="Text"> <p>KOVANIE KLUČKA - KLUČKA ZÁMOK FAB S KLUČOM POVRCHOVÁ ÚPRAVA NEREZ</p> </div>
<p>KÓTY UPRESNIŤ PODĽA SKUTOČNÝCH ROZMEROV NA STAVBE ! VÝKAZ PRVKOV NENAHRÁDZA VÝROBNÚ A DIELENSKÚ DOKUMENTÁCIU !</p>		

## VÝKAZ OKIEN A DVERÍ

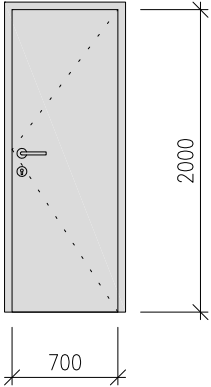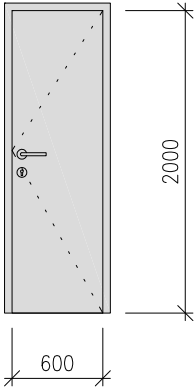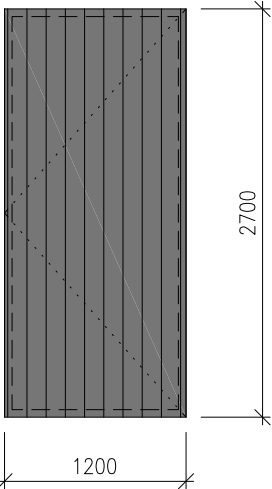POL. POČET	SCHÉMA, ROZMERY V mm	
<div> <div> D 03 </div> <div>1 ks PRAVÉ</div> </div> 	<p><u>DVERE INTERIÉROVÉ</u></p> <p>DREVENÉ PLNÉ JEDNOKRÍDLOVÉ</p> <p>DVERNÉ KRÍDLO HLADKÉ PLNÉ FARBA BIELA</p> <p>ZÁRUBEŇ DREVENÁ OBLOŽKOVÁ FARBA BIELA</p> <p>KOVANIE KLUČKA - KLUČKA ZÁMOK FAB S KLUČOM POVRCHOVÁ ÚPRAVA NEREZ</p>	
<div> <div> D 04 </div> <div>2 ks PRAVÉ</div> </div> 	<p><u>DVERE INTERIÉROVÉ</u></p> <p>DREVENÉ PLNÉ JEDNOKRÍDLOVÉ</p> <p>DVERNÉ KRÍDLO HLADKÉ PLNÉ FARBA BIELA</p> <p>ZÁRUBEŇ DREVENÁ OBLOŽKOVÁ FARBA BIELA</p> <p>KOVANIE KLUČKA - KLUČKA WC ZÁMOK POVRCHOVÁ ÚPRAVA NEREZ</p>	
<div> <div> D 05 </div> <div>1 ks PRAVÉ</div> </div> 	<p><u>DVERE VSTUPNÉ ATYPOVÉ</u></p> <p>DVERNÉ KRÍDLO JEDNOKRÍDLOVÉ OTVÁRAVÉ</p> <p>KONŠTRUKCIA DVERÍ A ZÁRUBNE OCEĽOVÁ TMAVOSIVÁ</p> <p>PLOCHA DVERÍ - VERTIÁLNE KLADENÉ DOSKY TMAVOHNEDÉ - ROVNAKO AKO FASÁDNY OBKLAD</p>	
<p>KÓTY UPRESNIŤ PODĽA SKUTOČNÝCH ROZMEROV NA STAVBE ! VÝKAZ PRVKOV NENAHRÁDZA VÝROBNÚ A DIELENSKÚ DOKUMENTÁCIU !</p>		